


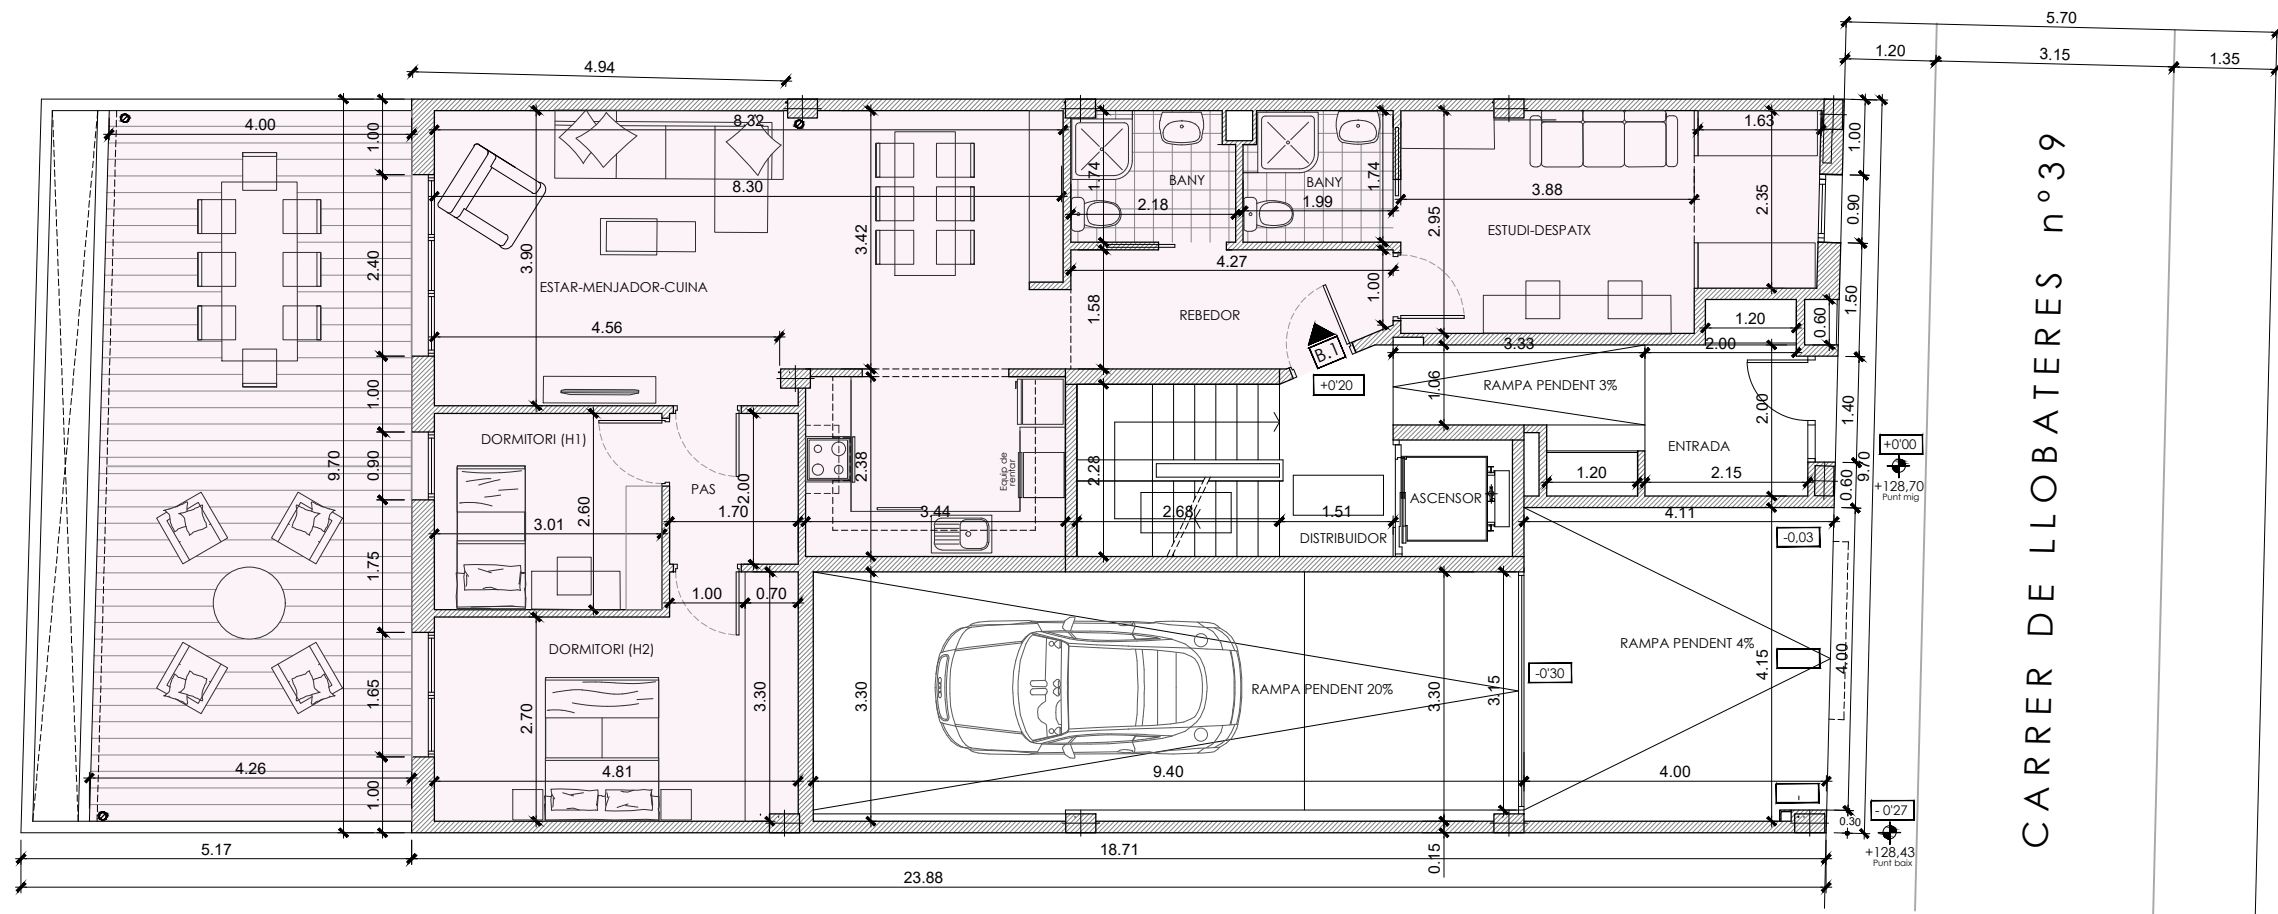

PLANTA BAIXA
escala 1:100

QUADRE DE SUPERFÍCIES ÚTILS PLANTA BAIXA

	SUPERFÍCIE m2	VOLUM m3	IL·LUMINACIÓ m2
HABITATGE Bxos 1			
REBEDOR (Ap)	6,32	15,92	-
ESTAR-MENJADOR-CUINA (EMC)	39,10	98,53	5,04
DORMITORI (H1)	7,81	19,68	1,85
DORMITORI (H2)	13,97	35,20	3,47
PAS (Ap)	3,39	8,54	-
CAMBRA HIGIÈNICA (CH1)	3,69	9,30	shunt
CAMBRA HIGIÈNICA (CH2)	3,38	8,52	shunt
ESTUDI-DESPATX (Ap)	15,23	38,38	1,08
Total Superfície útil Bxos 1ª (Tancada)	92,89	m2	
TERRASSA 1 (Pati Interior)	38,86		
Total Superfície útil Bxos 1ª (Oberta)	38,86	m2	

	SUPERFÍCIE m2	VOLUM m3	IL·LUMINACIÓ m2
ESPAIS COMUNS			
ENTRADA	4,28	10,78	3,80
RAMPA	3,97	10,00	-
DISTRIBUIDOR	3,89	9,80	-
ESCALA	6,11	15,40	-
Total ESPAIS COMUNS	18,25	m2	
ESPAI destinat A GARATGE			
RAMPA ACCÉS 4%	16,75		
RAMPA ACCÉS 20% (No Computable a Planta Soterrani)	8,90		
Total GARATGE	25,65	m2	

QUADRE DE SUPERFÍCIES CONSTRUÏDES	
Planta Baixa	
GARATGE i RAMPA	50,83 m2
ESPAIS COMUNS	26,06 m2
HABITATGE Bxs 1	105,75 m2
Total S. Construïda PLANTA BAIXA	182,64 m2



EDIFICI PLURIFAMILIAR ENTREMITGERES
DE 5 HABITATGES, TRASTERS I APARCAMENT

C/ de LLOBATERES n° 39 RUBÍ, BARCELONA