


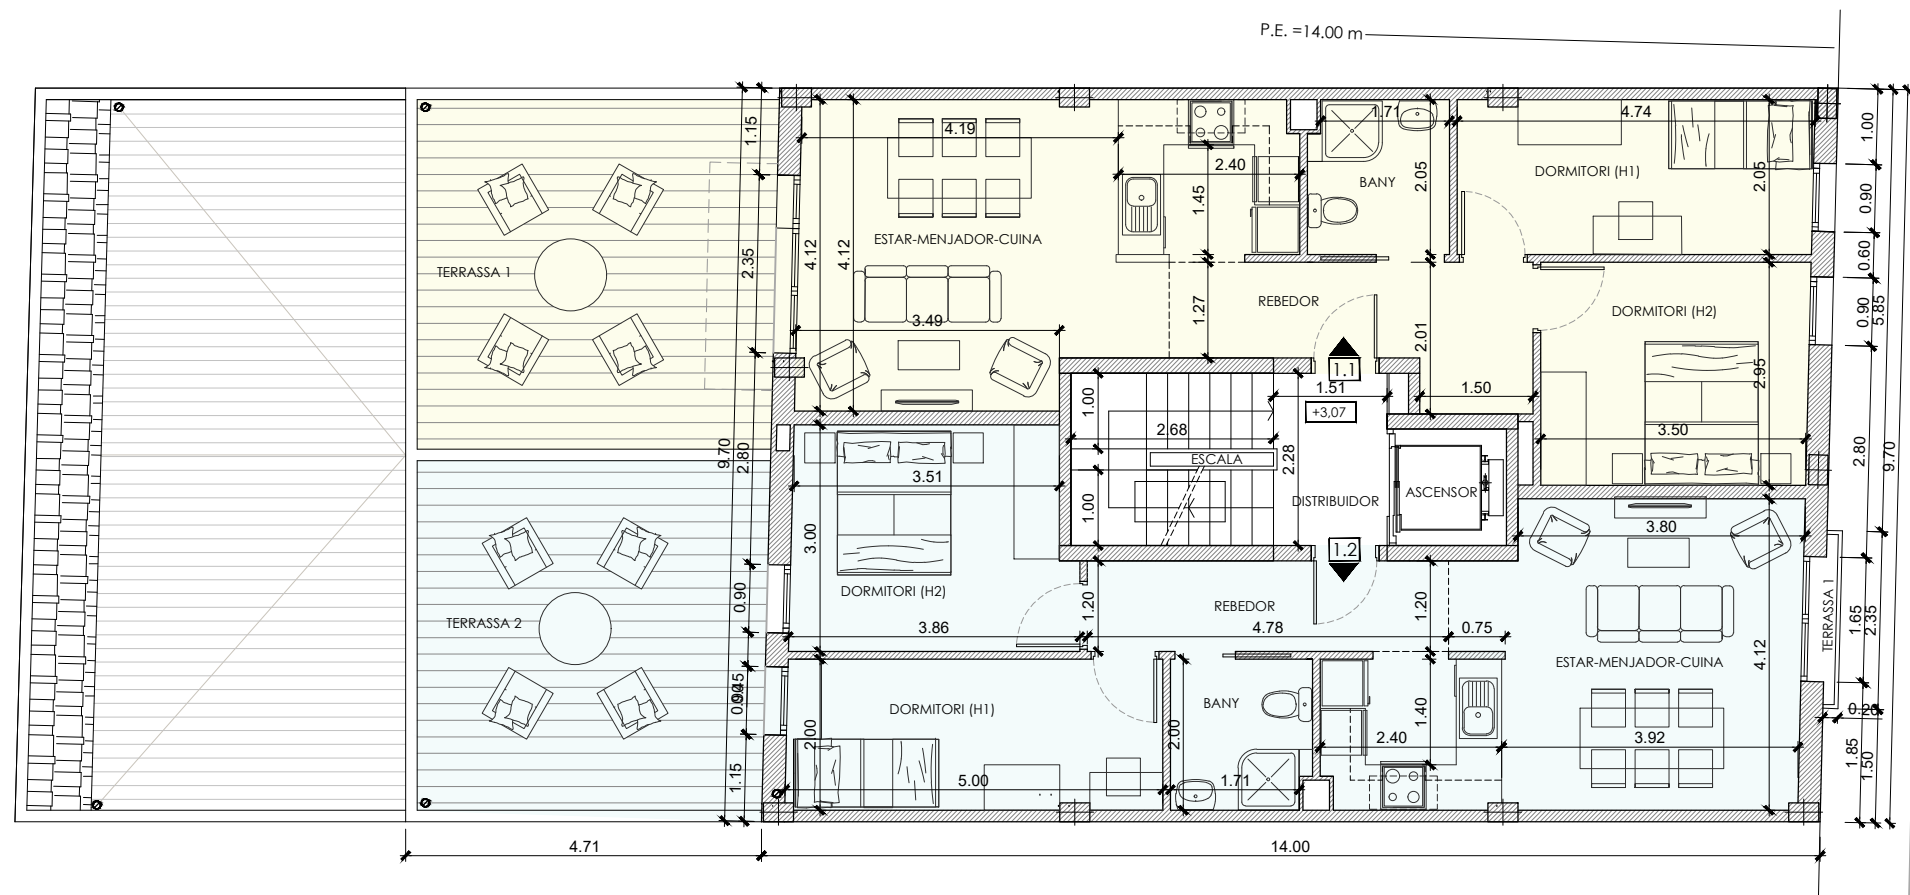

PLANTA PRIMERA
escala 1:100

QUADRE DE SUPERFÍCIES ÚTILS PLANTA PRIMERA

	SUPERFÍCIE m ²	VOLUM m ³	IL·LUMINACIÓ m ²
HABITATGE 1º 1ª			
REBEDOR (Ap)	7,22	15,88	-
ESTAR-MENJADOR-CUINA (EMC)	22,52	56,75	4,53
DORMITORI (H1)	9,63	24,27	1,44
DORMITORI (H2)	10,45	26,33	1,44
CAMBRA HIGIÈNICA (CH1)	3,78	8,32	shunt
Total Superfície útil 1º 1ª (Tancada)	53,60	m ²	
TERRASSA 1 (Pati Interior)	21,90		
Total Superfície útil 1º 1ª (Oberta)	21,90	m ²	

	SUPERFÍCIE m ²	VOLUM m ³	IL·LUMINACIÓ m ²
HABITATGE 1º 2ª			
REBEDOR (Ap)	5,74	12,63	-
ESTAR-MENJADOR-CUINA (EMC)	21,67	54,61	3,47
DORMITORI (H1)	9,90	24,95	1,85
DORMITORI (H2)	10,96	29,25	1,85
CAMBRA HIGIÈNICA (CH1)	3,68	9,27	shunt
Total Superfície útil 1º 2ª (Tancada)	51,95	m ²	
TERRASSA 1	0,34		
TERRASSA 2 (Pati Interior)	21,36		
Total Superfície útil 1º 2ª (Oberta)	21,70	m ²	

	SUPERFÍCIE m ²	VOLUM m ³	IL·LUMINACIÓ m ²
ESPais COMUNS			
DISTRIBUIDOR	3,43	8,64	-
ESCALA	6,11	15,40	-
Total ESPais COMUNS	9,54	m ²	

QUADRE DE SUPERFÍCIES CONSTRUÏDES	
Planta PRIMERA	
HABITATGE 1º 1ª	
Sup. Tancada	61,63 m ²
Terrassa (50%)	
Total HABITATGE 1º 1ª	61,63 m ²
HABITATGE 1º 2ª	
Sup. Tancada	60,19 m ²
Terrassa (50%)	0,24 m ²
Total HABITATGE 1º 2ª	60,43 m ²
Superfície Total HABITATGES	122,06 m ²
ESPais COMUNS	14,01 m ²
Total S. Construïda PLANTA PRIMERA	136,07 m ²

SISTEC
PROMOCIONS



EDIFICI PLURIFAMILIAR ENTREMITGERES
DE 5 HABITATGES, TRASTERS I APARCAMENT

C/ de LLOBATERES n° 39 RUBÍ, BARCELONA