


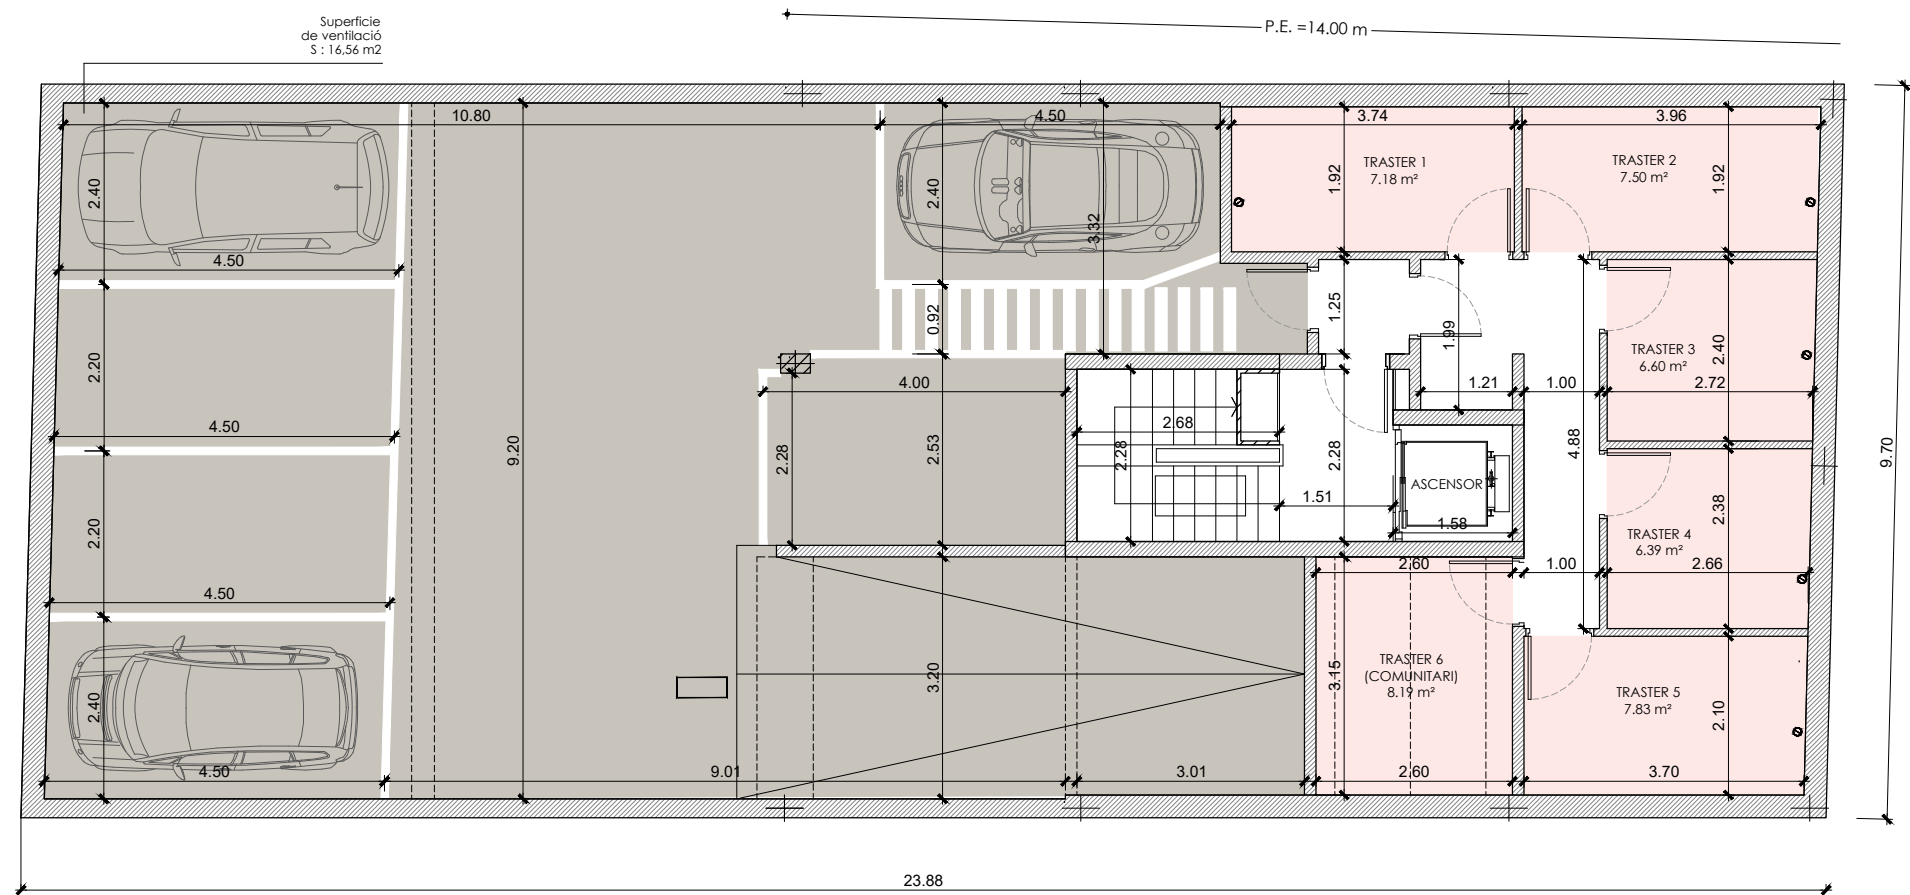

PLANTA SOTERRANI
escala 1:100

QUADRE DE SUPERFÍCIES UTILS PLANTA SOTERRANI

	SUPERFÍCIE m ²	VOLUM m ³	IL·LUMINACIÓ m ²
ESPAI destinat a TRASTERS			
TRASTER 1	7,18	17,73	shunt
TRASTER 2	7,55	18,65	shunt
TRASTER 3	6,60	16,30	shunt
TRASTER 4	6,40	15,81	shunt
TRASTER 5	7,83	19,34	shunt
TRASTER 6 (Comunitari)	8,19	15,56	shunt
Total TRASTERS	43,75	m ²	
ESPAI destinat a ESPAIS COMUNS			
VESTIBUL D'INDEPENDÈNCIA	1,50	3,70	shunt
PAS	7,59	18,75	shunt
DISTRIBUIDOR	3,43	8,47	shunt
ESCALA	6,11	15,40	-
Total ESPAIS COMUNS	18,63	m ²	
Total TRASTERS i ESPAIS COMUNS	62,38	m ²	
ESPAI destinat A GARATGE			
CIRCULACIÓ DE VEHICLES	45,65	m ²	
CIRCULACIÓ PEATONAL	5,97	m ²	
PLACES D' APARCAMENT	62,00	m ²	
RAMPA ACCÉS 20 % (Computable a Planta Soterrani)	27,15	m ²	
Total GARATGE	140,77	m ²	

	SUPERFÍCIE m ²
PLACES d'APARCAMENT	
PLAÇA 1	10,80
PLAÇA 2	9,90
PLAÇA 3	9,90
PLAÇA 4	10,80
PLAÇA 5	10,00
PLAÇA 6	10,60
TOTAL SUP. PLACES D' APARCAMENT	62,00 m ²

QUADRE DE SUPERFÍCIES CONSTRUIDES

Planta Soterrani		
GARATGE i RAMPA		153,76 m ²
ESPAIS COMUNS	15,51 m ²	
TRASTERS i PAS	62,20 m ²	
		77,71 m ²
Total S. Construïda PLANTA SOTERRANI		231,47 m ²

SISTEC
PROMOCIONS



EDIFICI PLURIFAMILIAR ENTREMITGERES
DE 5 HABITATGES, TRASTERS i APARCAMENT

C/ de LLOBATERES n° 39 RUBÍ, BARCELONA