


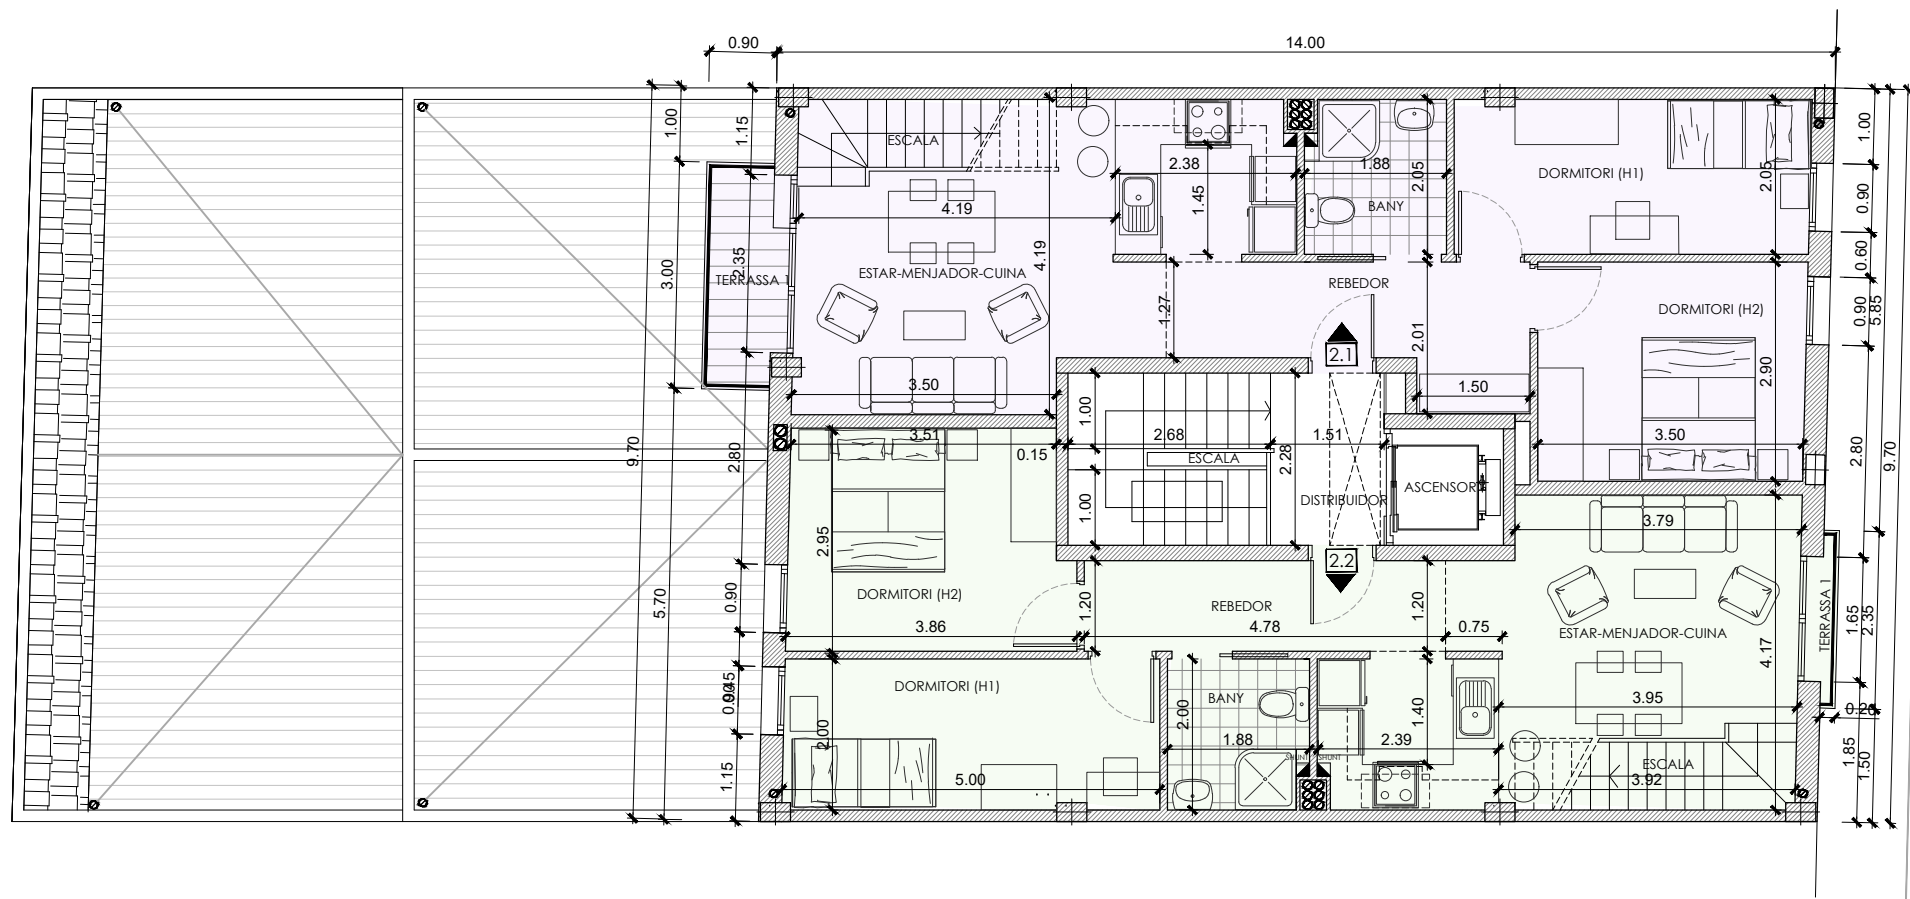

CARRER DE LLOBATERES n°39

z PLANTA SEGONA
escala 1:100


QUADRE DE SUPERFÍCIES ÚTILS PLANTA SEGONA

	SUPERFÍCIE m2	VOLUM m3	IL·LUMINACIÓ m2
HABITATGE 2º 1ª			
REBEDOR (Ap)	7,22	15,88	-
ESTAR-MENJADOR-CUINA (EMC)	20,52	51,71	4,53
ESCALA	2,00	5,04	-
DORMITORI (H1)	9,63	24,27	1,44
DORMITORI (H2)	10,45	26,33	1,44
CAMBRA HIGIÈNICA (CH1)	3,78	8,32	shunt
Total Superfície útil 2º 1ª (Tancada)	53,60	m2	
TERRASSA 1	2,47		
Total Superfície útil 2º 1ª (Oberta)	2,47	m2	

	SUPERFÍCIE m2	VOLUM m3	IL·LUMINACIÓ m2
HABITATGE 2º 2ª			
REBEDOR (Ap)	5,74	12,63	-
ESTAR-MENJADOR-CUINA (EMC)	19,67	49,57	3,47
ESCALA	2,00	5,04	-
DORMITORI (H1)	9,90	24,95	1,44
DORMITORI (H2)	10,96	29,25	1,44
CAMBRA HIGIÈNICA (CH1)	3,68	9,27	shunt
Total Superfície útil 2º 2ª (Tancada)	51,95	m2	
TERRASSA 1	0,34		
Total Superfície útil 2º 2ª (Oberta)	0,34	m2	

	SUPERFÍCIE m2	VOLUM m3	IL·LUMINACIÓ m2
ESPais COMUNS			
DISTRIBUIDOR	3,43	8,64	-
ESCALA	6,11	15,40	-
Total ESPais COMUNS	9,54	m2	

QUADRE DE SUPERFÍCIES CONSTRUÏDES Planta SEGONA	
HABITATGE 2º 1ª	
Sup. Tancada	61,63 m2
Terrassa (50%)	1,35 m2
Total HABITATGE 2º 1ª	62,98 m2
HABITATGE 2º 2ª	
Sup. Tancada	60,19 m2
Terrassa (50%)	0,24 m2
Total HABITATGE 2º 2ª	60,43 m2
Superfície Total HABITATGES	123,41 m2
ESPais COMUNS	14,01 m2
Total S. Construïda PLANTA SEGONA	137,42 m2

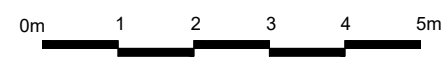

EDIFICI PLURIFAMILIAR ENTREMITGERES
DE 5 HABITATGES, TRASTERS I APARCAMENT

C/ de LLOBATERES n° 39 RUBÍ, BARCELONA