


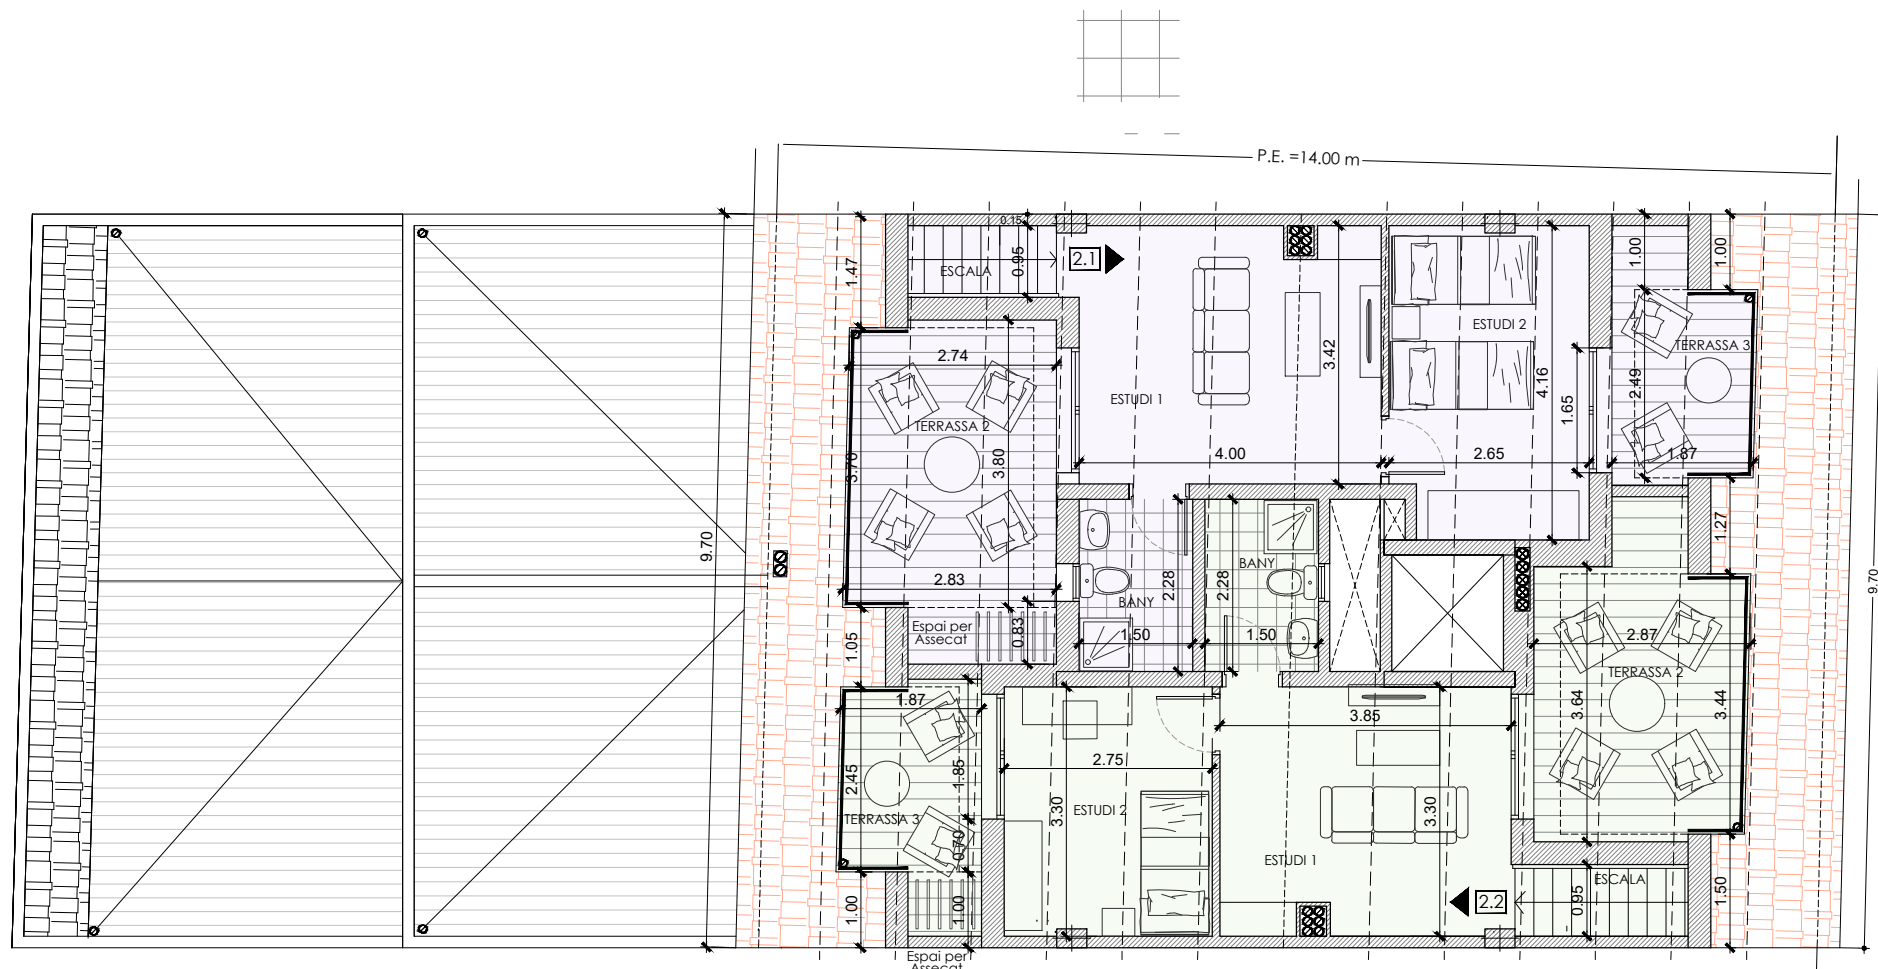

z PLANTA SOTACOBERTA
escala 1:100

QUADRE DE SUPERFÍCIES ÚTILS PLANTA SOTACOBERTA

	SUPERFÍCIE m ²	VOLUM m ³	IL·LUMINACIÓ m ²
HABITATGE 2º 1ª			
ESCALA	1,65	3,43	-
ESTUDI 1	13,72	36,76	3,47
ESTUDI 2	10,71	24,80	2,97
CAMBRA HIGIÈNICA (CH1)	3,43	8,28	0,35
Total Superfície útil 2º 1ª (Tancada)	29,51 m ²		
TERRASSA 2	10,30		
TERRASSA 3	4,73		
Total Superfície útil 2º 1ª (Oberta)	15,03 m ²		

HABITATGE 2º 1ª		
Superfície útil Planta Segona (Tancada)	53,60 m ²	
Superfície útil Planta Sotacoberta (Tancada)	29,51 m ²	
Total Superfície útil (Tancada)	83,11 m ²	
Superfície útil Planta Segona (Oberta)	2,47 m ²	
Superfície útil Planta Sotacoberta (Oberta)	15,03 m ²	
Total Superfície útil (Tancada)	17,50 m ²	

	SUPERFÍCIE m ²	VOLUM m ³	IL·LUMINACIÓ m ²
HABITATGE 2º 2ª			
ESCALA	1,65	3,43	-
ESTUDI 1	12,56	33,30	3,47
ESTUDI 2	9,04	20,95	2,97
CAMBRA HIGIÈNICA (CH1)	3,43	9,90	0,35
Total Superfície útil 2º 2ª (Tancada)	26,68 m ²		
TERRASSA 2	9,73		
TERRASSA 3	4,65		
Total Superfície útil 2º 2ª (Oberta)	14,38 m ²		

HABITATGE 2º 2ª		
Superfície útil Planta Segona (Tancada)	51,95 m ²	
Superfície útil Planta Sotacoberta (Tancada)	26,68 m ²	
Total Superfície útil (Tancada)	78,63 m ²	
Superfície útil Planta Segona (Oberta)	0,34 m ²	
Superfície útil Planta Sotacoberta (Oberta)	14,38 m ²	
Total Superfície útil (Tancada)	14,72 m ²	

QUADRE DE SUPERFÍCIES CONSTRUÏDES
Planta SOTACOBERTA

HABITATGE 2º 1ª	
Sup. Tancada	36,34 m ²
Total HABITATGE 2º 1ª	36,34 m ²
HABITATGE 2º 2ª	
Sup. Tancada	32,53 m ²
Total HABITATGE 2º 1ª	32,53 m ²
Superfície Total HABITATGES	68,87 m ²
ESPais COMUNS	5,68 m ²
Total S. Construïda PLANTA SOTACOBERTA	74,55 m ²

CARRER DE LLOBATERES n°39

SISTEC
PROMOCIONS



EDIFICI PLURIFAMILIAR ENTREMITGERES
DE 5 HABITATGES, TRASTERS I APARCAMENT

C/ de LLOBATERES n° 39 RUBÍ, BARCELONA