



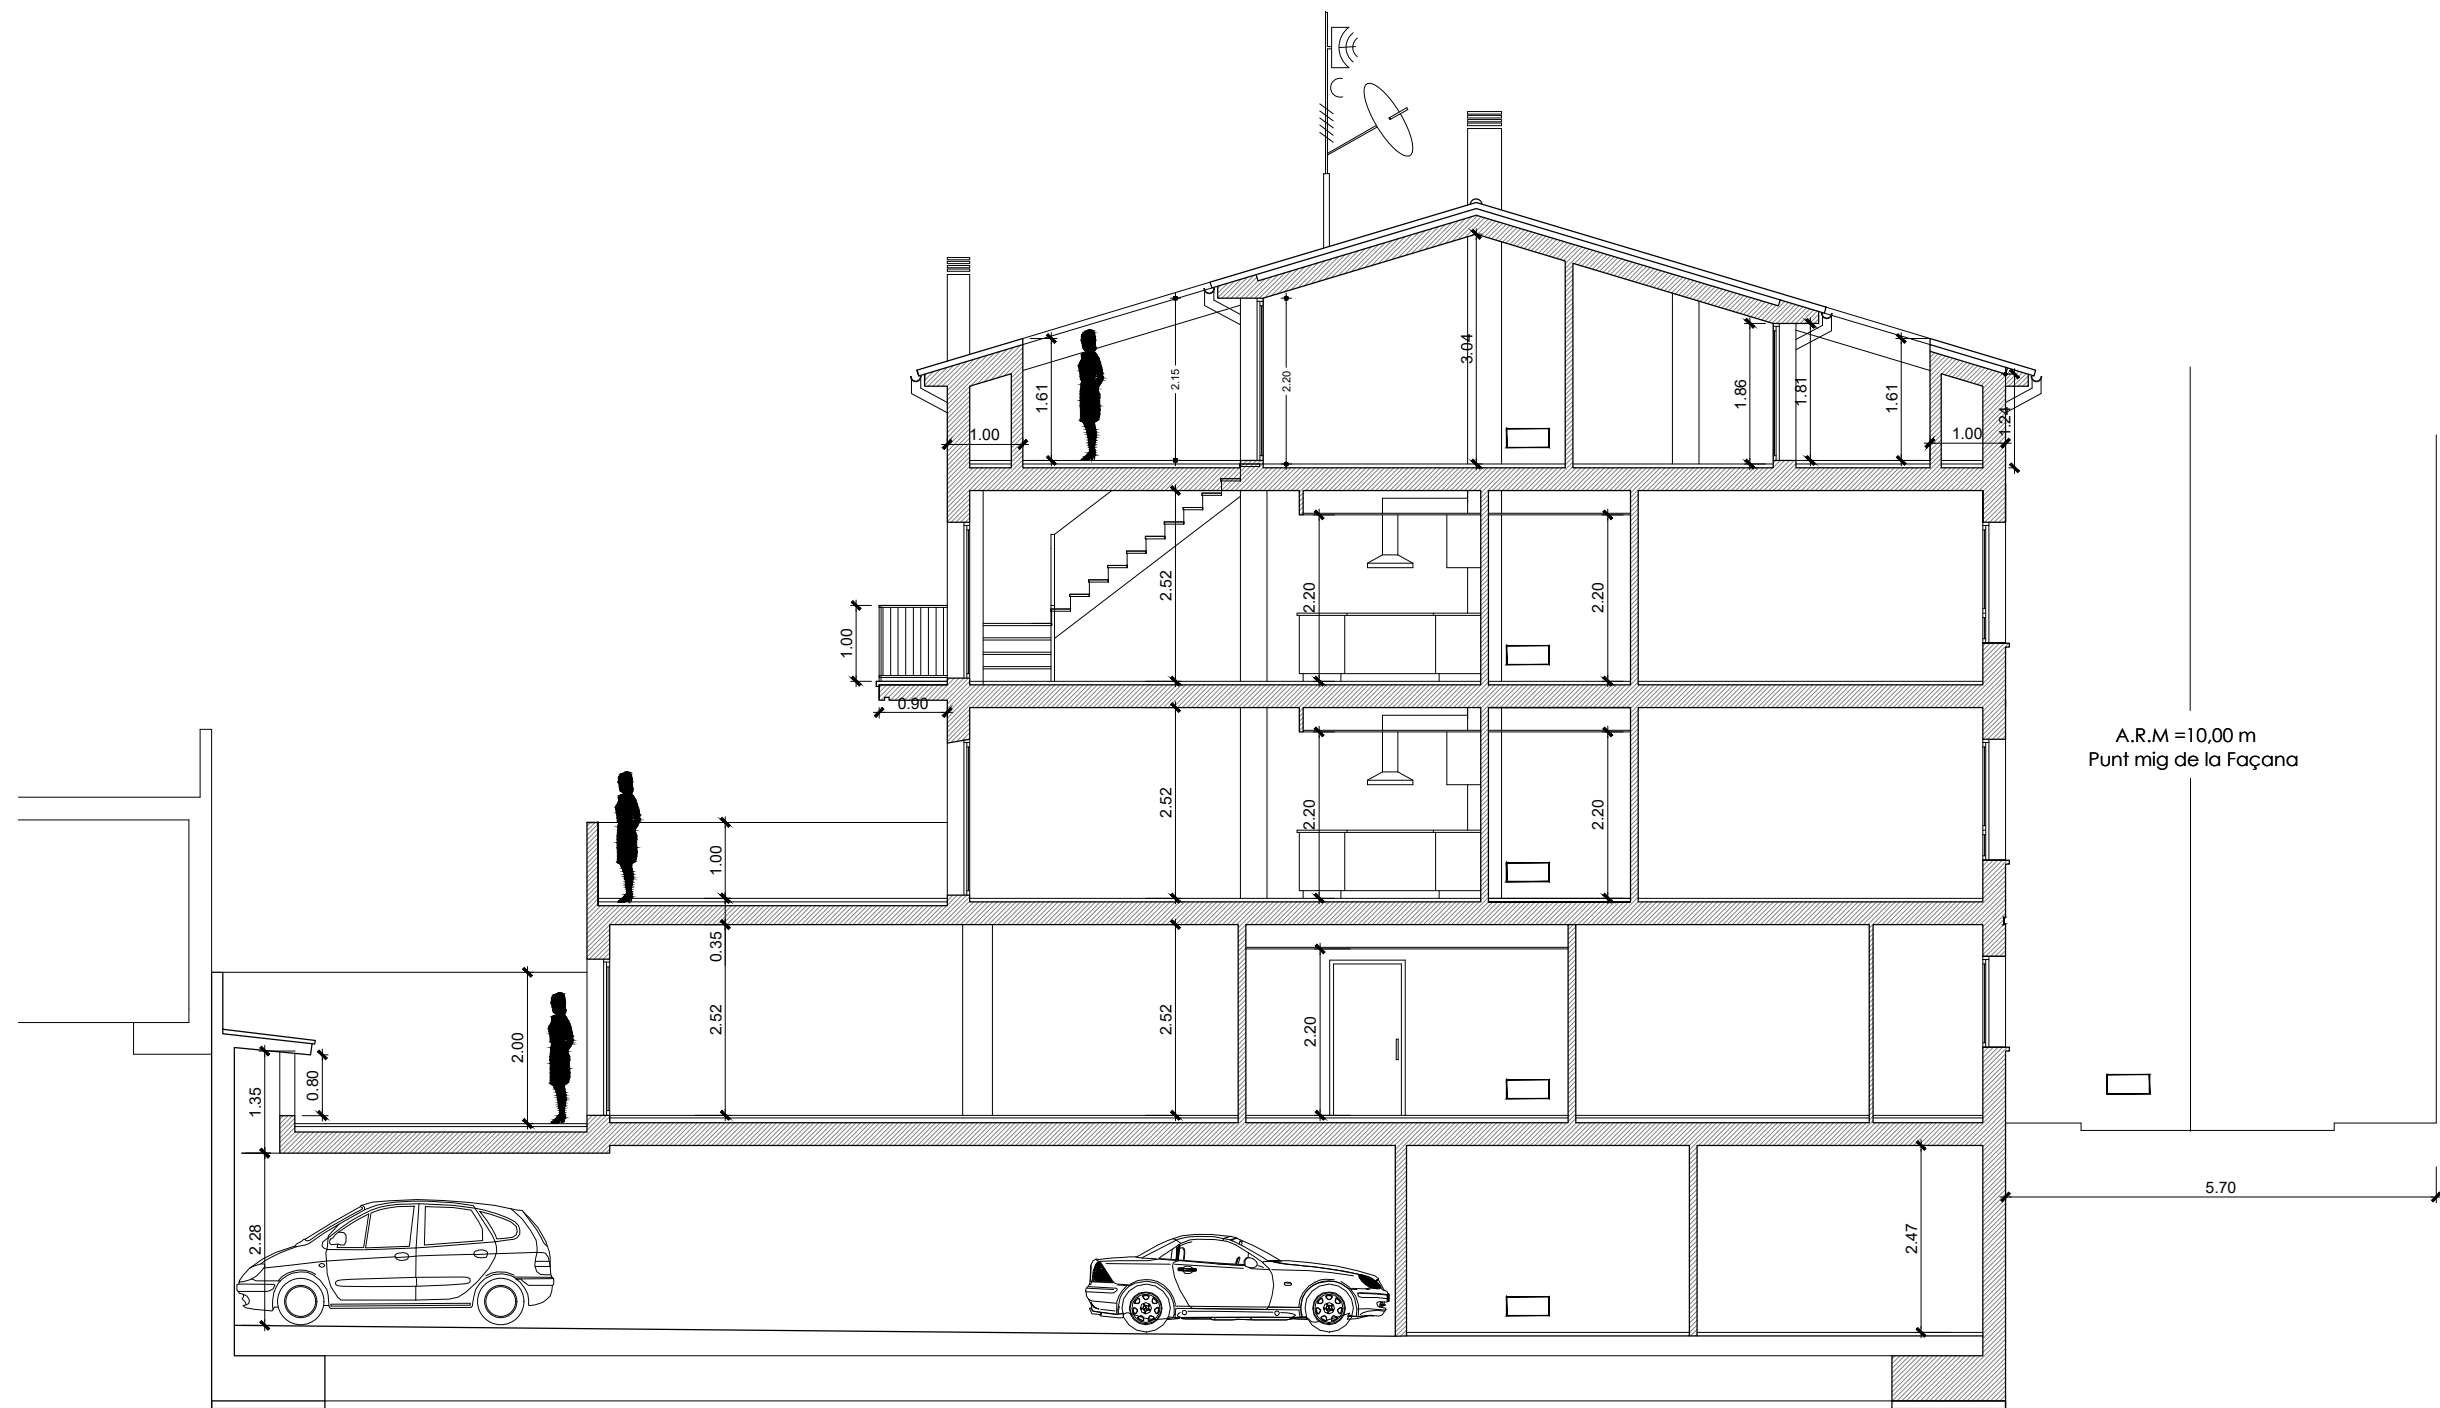

A.R.M = 10,00 m
Punt mig de la Façana

SECCIÓ LONGITUDINAL B-B'
escala 1:100

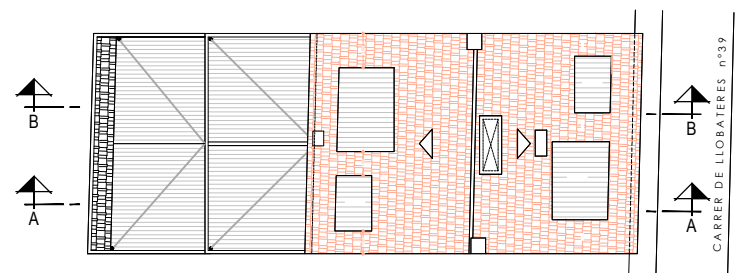

SISTEC
PROMOCIONS

0m 1 2 3 4 5m

EDIFICI PLURIFAMILIAR ENTREMITGERES
DE 5 HABITATGES, TRASTERS I APARCAMENT

C/ de LLOBATERES nº 39 RUBÍ, BARCELONA