



Primera planta

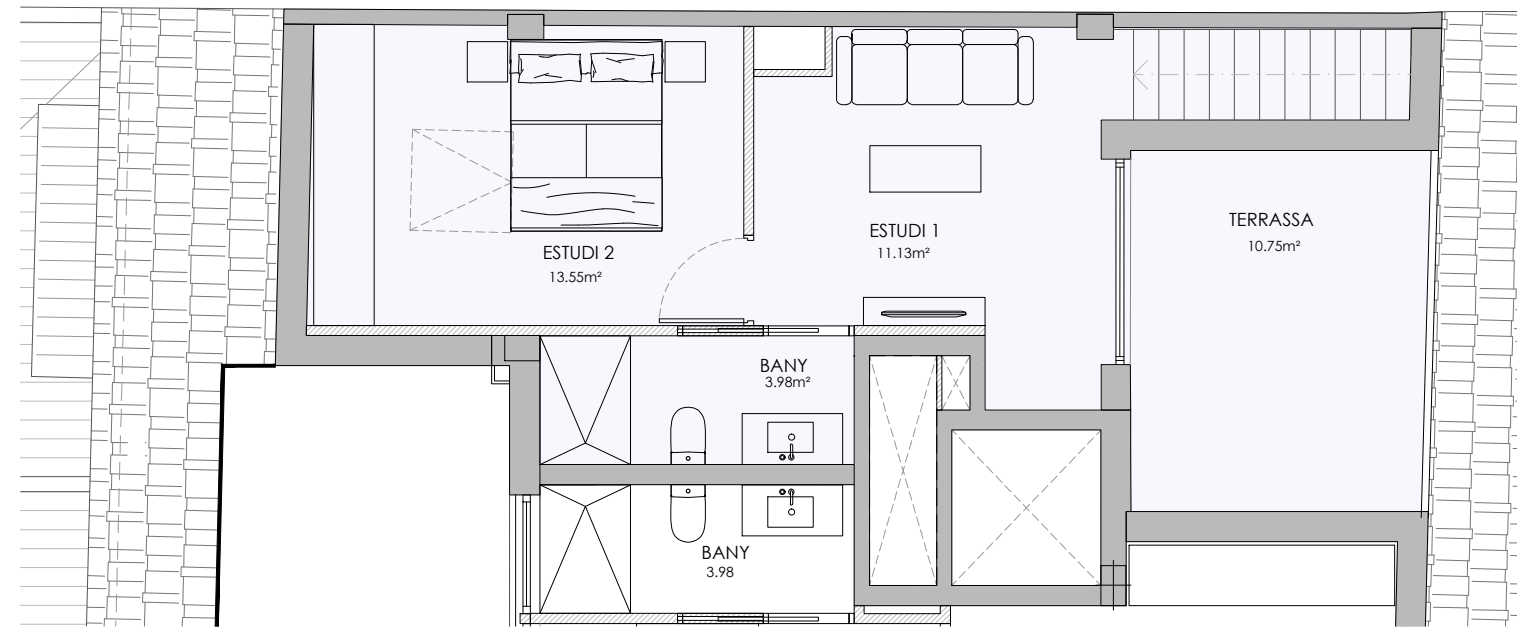

Segona planta

ESP AIS Habitatge 2n 1a

Primera planta	
Superfície útil interior [m2]	49.87
Superfície construïda [m2]	56.32
Segunda planta	
Superfície útil interior [m2]	28.66
Superfície construïda [m2]	45.06
Total habitatge	
Superfície útil interior [m2]	78.53
Superfície construïda [m2]	101.38
Espais exteriors:	
Terrassa.	
Superfície útil [m2]	10.75

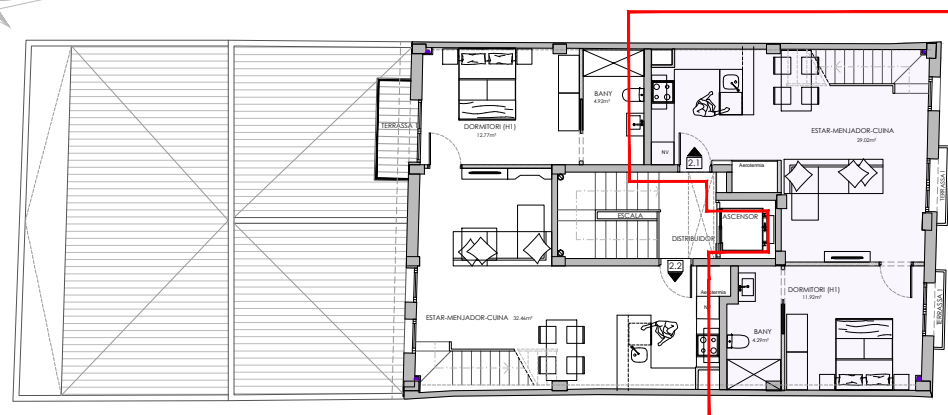


PIANTA SEGONA

-L'ARQUITECTE REDACTOR DEL PROJECTE ES RESERVA EL DRET DE MODIFICACIÓ DE LA DISTRIBUCIÓ PER MOTIUS TÈCNICS I/O NORMATIUS.

-L'ACCEPTACIÓ D'AQUESTA DISTRIBUCIÓ INCLOU L'ACCEPTACIÓ DE LES ANOTACIONS PER PART DE L'ARQUITECTE SOBRE LES MODIFICACIONS QUE EL PROJECTE PUGUI TENIR.



EDIFICI PLURIFAMILIAR ENTREMETGERES DE 5 HABITATGES, TRASTERS i APARCAMENT
Carrer de Llobateres n° 39 RUBÍ, BARCELONA

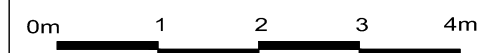

2n 1a