




Primera planta

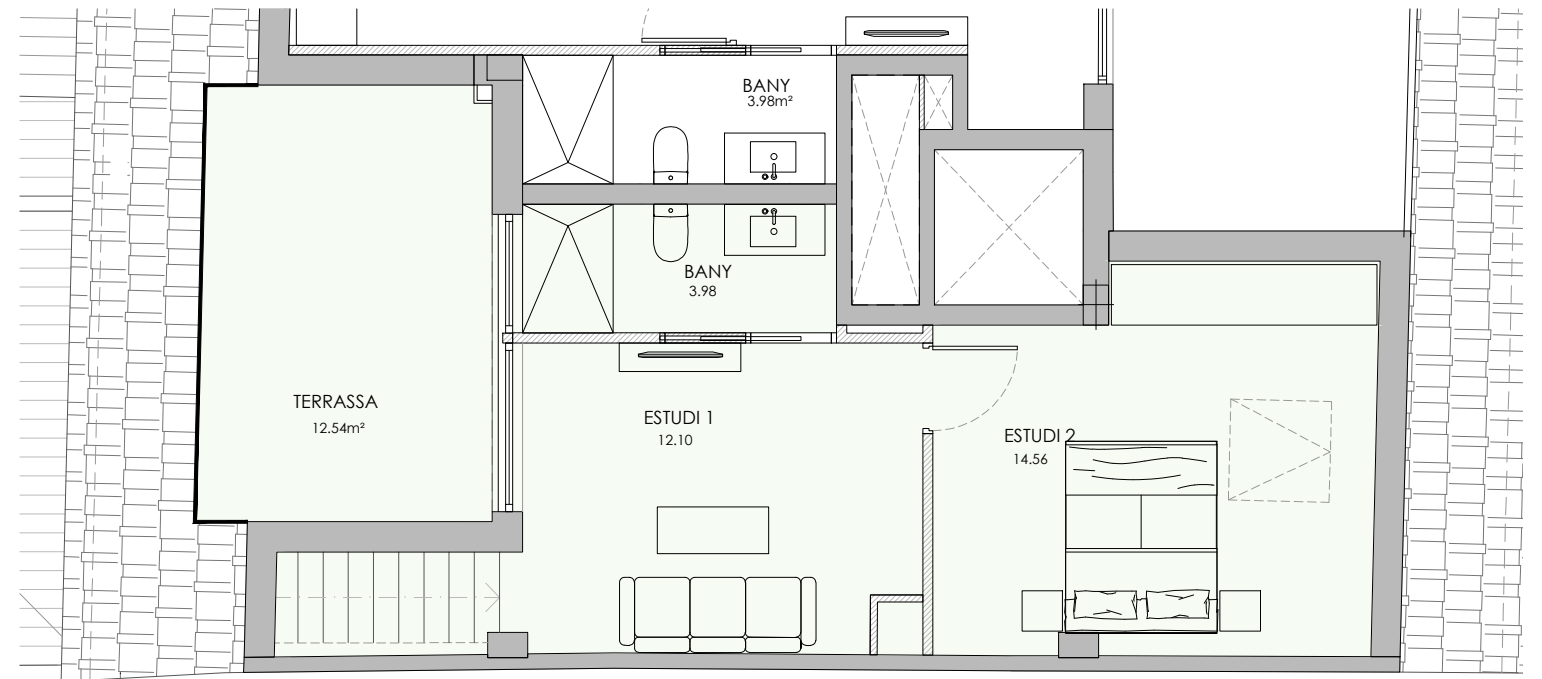

Segona planta

ESP AIS Habitatge 2n 2a

Primera planta	
Superfície útil interior [m2]	53.70
Superfície construïda [m2]	60.59
Segunda planta	
Superfície útil interior [m2]	30.64
Superfície construïda [m2]	49.10
Total habitatge	
Superfície útil interior [m2]	84.34
Superfície construïda [m2]	109.69
Espais exteriors:	
Balcó.	
Superfície útil [m2]	2.21
Terrassa.	
Superfície útil [m2]	12.54

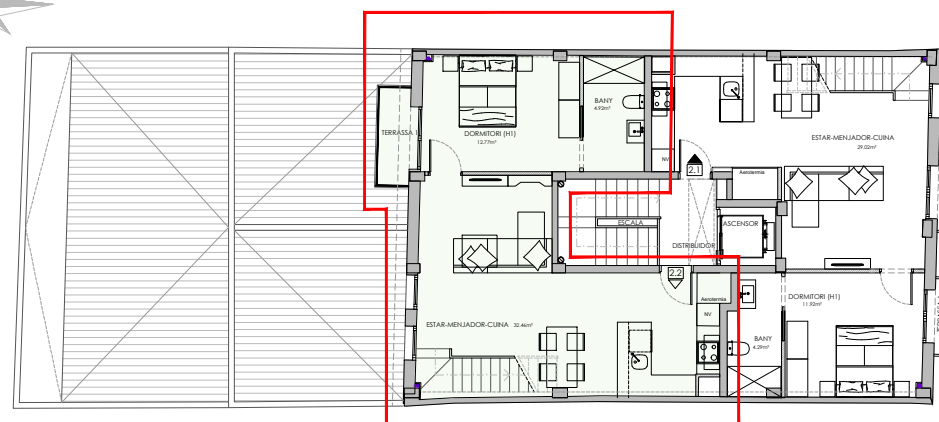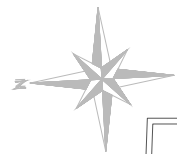


PI ANTA SEGONA

-L'ARQUITECTE REDACTOR DEL PROJECTE ES RESERVA EL DRET DE MODIFICACIÓ DE LA DISTRIBUCIÓ PER MOTIUS TÈCNICS I/O NORMATIUS.

-L'ACCEPTACIÓ D'AQUESTA DISTRIBUCIÓ INCLOU L'ACCEPTACIÓ DE LES ANOTACIONS PER PART DE L'ARQUITECTE SOBRE LES MODIFICACIONS QUE EL PROJECTE PUGUI TENIR.

SISTEC
PROMOCIONS

EDIFICI PLURIFAMILIAR ENTREMITGERES
DE 5 HABITATGES, TRASTERS I APARCAMENT
Carrer de Llobateres n° 39 RUBÍ, BARCELONA

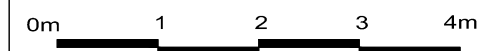

2n 2a