
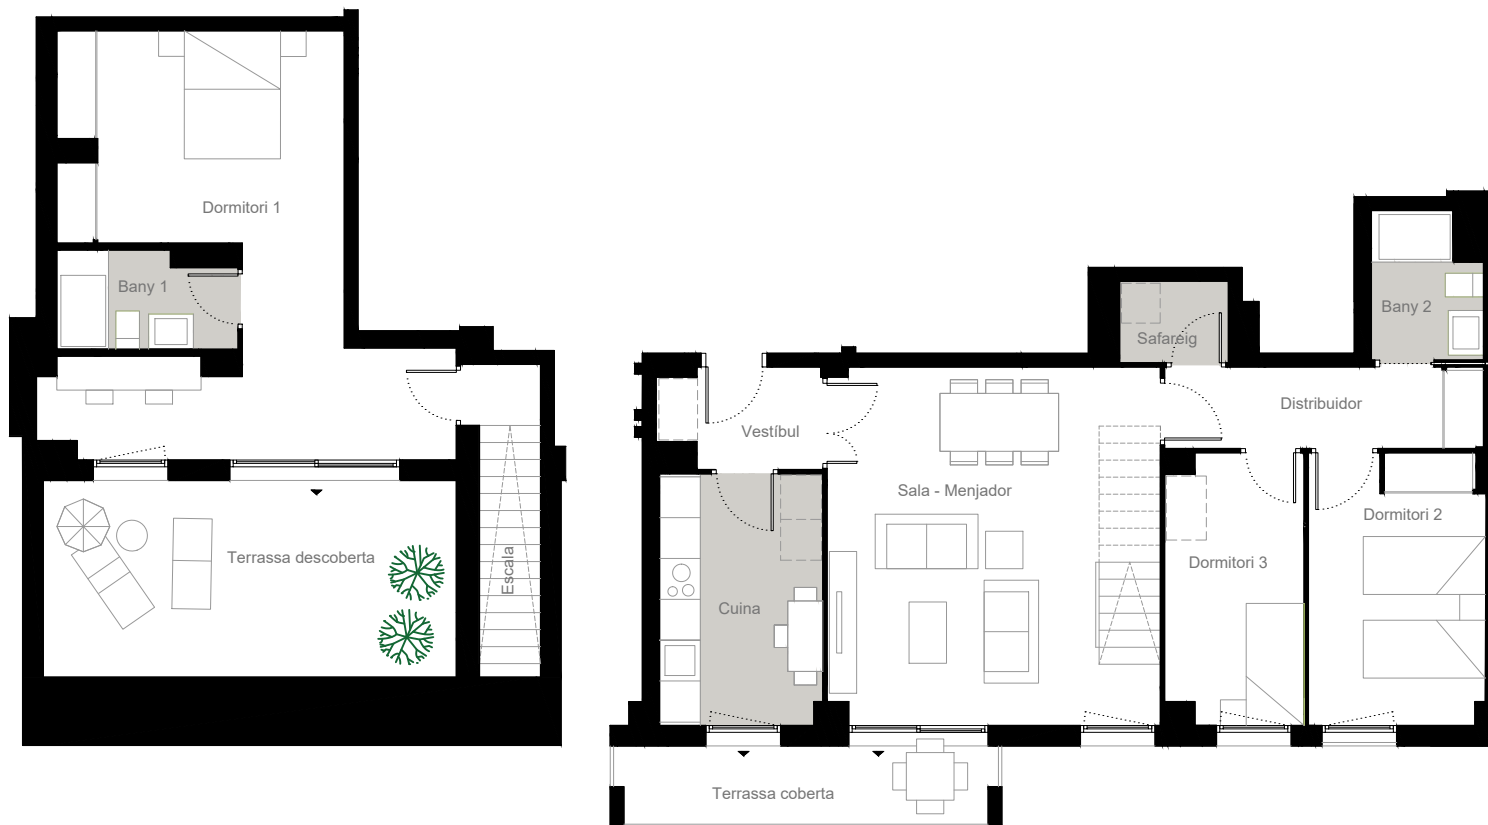



Promoció Carretera de Sabadell

15 habitatges,garatge i trasters


 Carretera de Sabadell, 51
Rubí. Barcelona



0 1 2 3

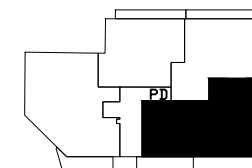

Planta

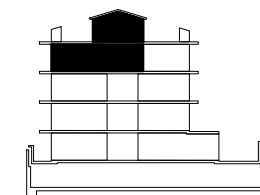

Secció

PLANTA 3 - PORTA D


3D

Vestíbul	3,35 m2
Sala-Menjador	23,63 m2
Cuina	8,83 m2
Distribuidor	5,62 m2
Dormitori 1	24,86 m2
Dormitori 2	10,31 m2
Dormitori 3	8,00 m2
Bany 1	3,63 m2
Bany 2	3,29 m2
Escala	4,38 m2
Safareig	1,92 m2

Total sup. útil interior 97,82 m2

Total sup. útil exterior 23,90 m2

Sup. construïda amb zz.cc. 135,85 m2

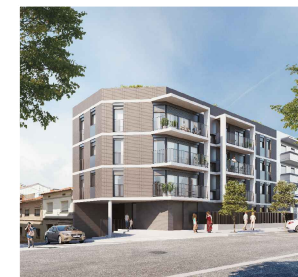

Aquest plànol es informatiu i no constitueix un document contractual. La promotora es reserva la facultat de modificar, per imperatiu de les administracions competents i per les directrius tècniques de la direcció facultativa, les característiques, distribucions i superfícies mostrades en aquest plànol. Els mobles i armaris que figuren en aquest plànol són orientatius i no formen part de l'habitatge.

siatec.
PROMOCIONS

Versió 25 de maig 2022

ffia
farrés, frías i associats
arquitectes