



Habitatge Bloc A 2-1

ESTANCES	SUPERFÍCIES
Estar-Menjador-Cuina	24,34 m <sup>2</sup>
Habitació 1	11,88 m <sup>2</sup>
Habitació 2	9,09 m <sup>2</sup>
Bany 1	3,57 m <sup>2</sup>
Rebedor	2,53 m <sup>2</sup>
Distribuidor	3,51 m <sup>2</sup>
Escala	2,13 m <sup>2</sup>
Amari aerotermia-safareig	0,58 m <sup>2</sup>
Estudi	14,93 m <sup>2</sup>
Escala	1,31 m <sup>2</sup>
<b>TOTAL ÚTIL INTERIOR</b>	<b>73,87 m<sup>2</sup></b>
SUP. CONSTRUÏDA P.2ª	68,31 m <sup>2</sup>
SUP. CONSTRUÏDA SOTA COBERTA	23,95 m <sup>2</sup>
<b>TOTAL CONSTRUÏDA</b>	<b>92,26 m<sup>2</sup></b>
Terrassa 1	14,66 m <sup>2</sup>
Terrassa 2	5,70 m <sup>2</sup>


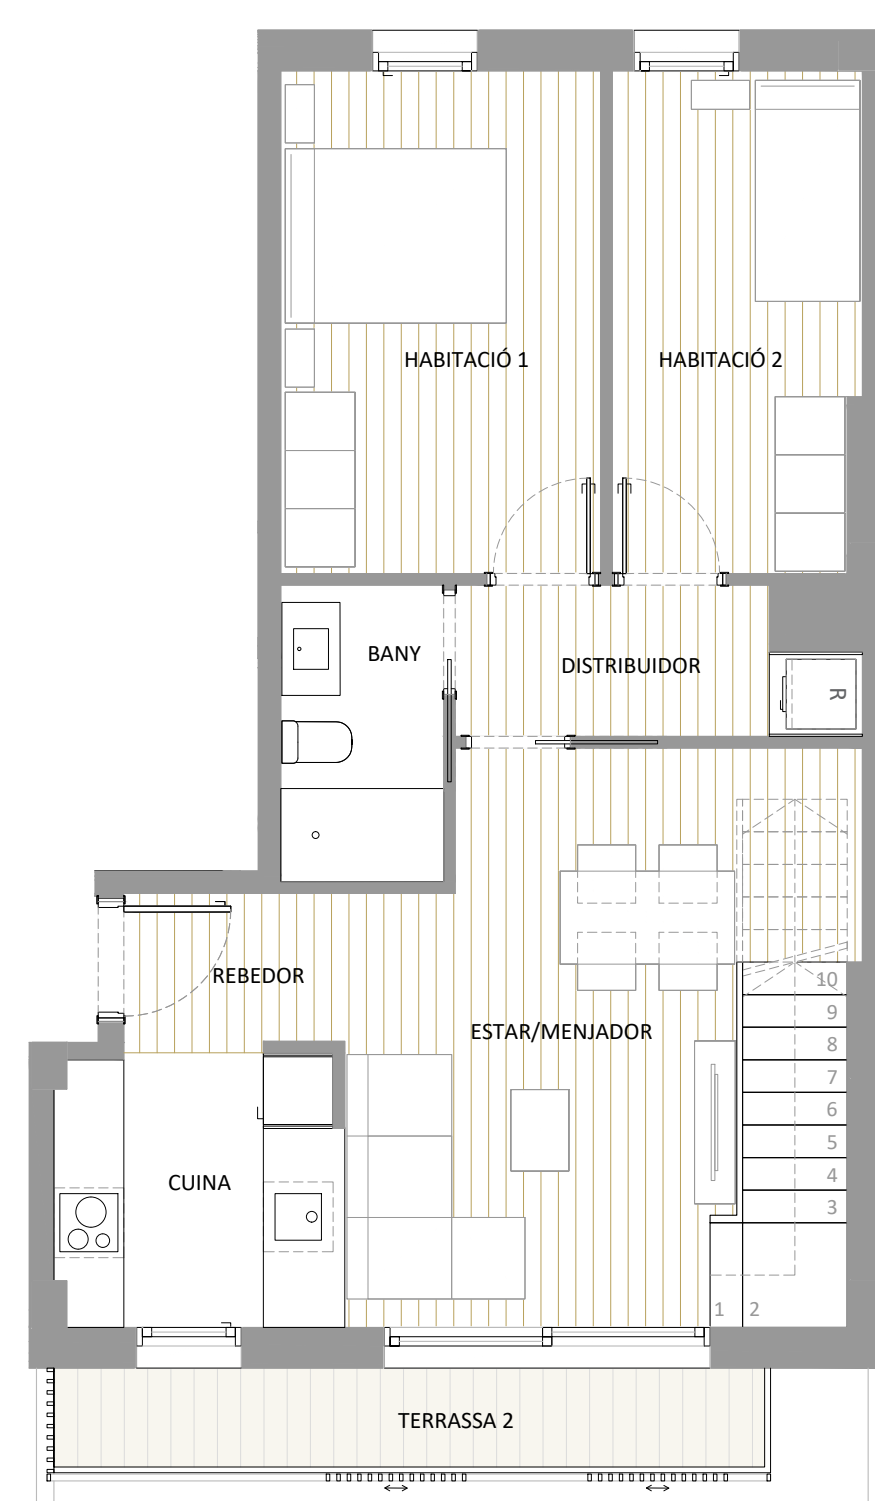


PLANTA SEGONA

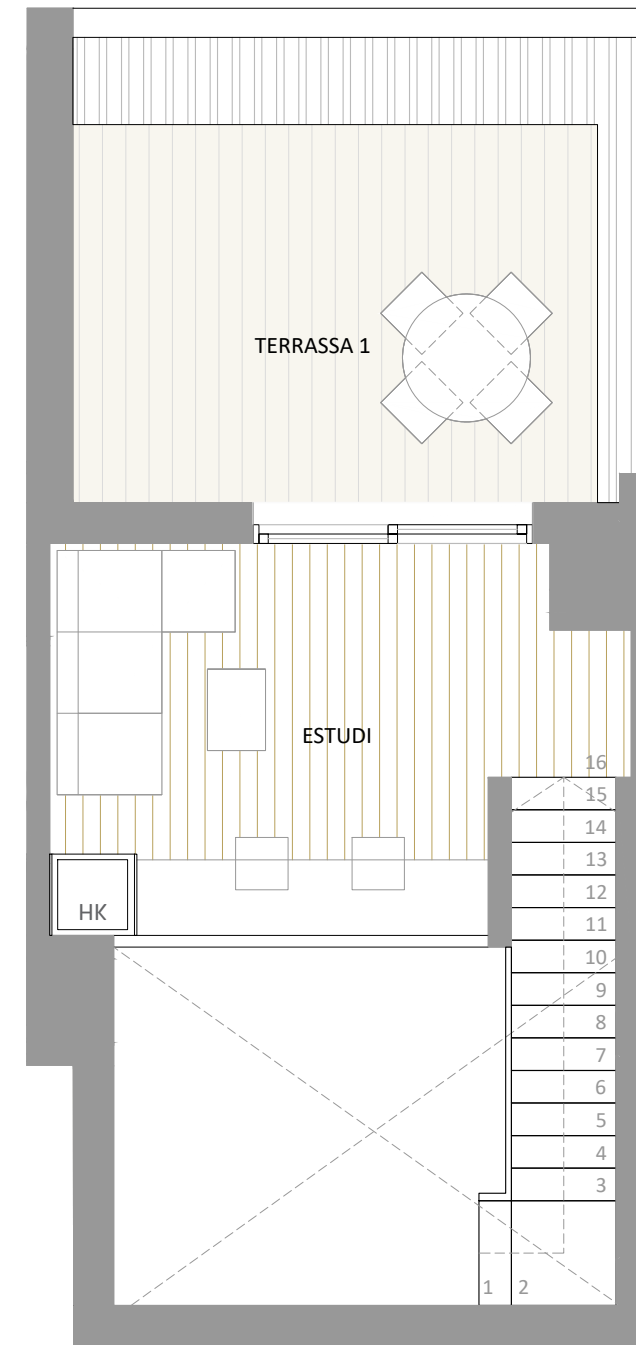

PLANTA SOTA COBERTA

EDIFICI D'HABITATGES  
C/ DEL CASTELL 26  
RUBÍ  
BLOC A 2ª1ª

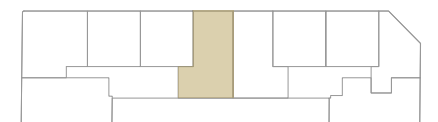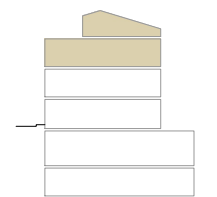

La informació gràfica d'aquest plànol es orientativa i no constitueix un document contractual. La promotora es reserva la facultat de fer modificacions per exigència de les administracions o per raons tècniques o jurídiques. Els mobiliari i electrodomèstics grafats en aquest plànol són orientatius i no formen part del habitatge.

