


PLANTA SOTA COBERTA

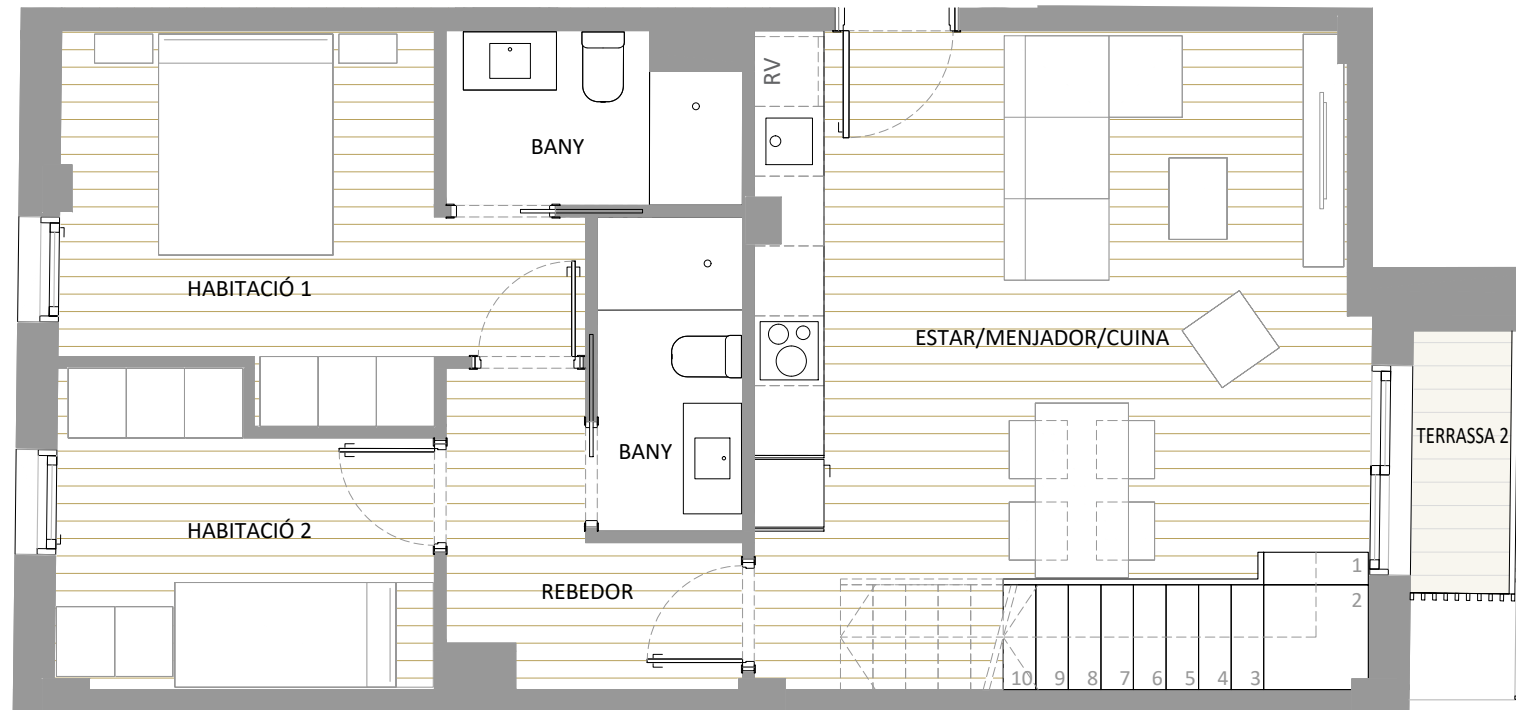

PLANTA SEGONA

Habitatge Bloc A 2-5

ESTANCES	SUPERFÍCIES
Estar-Menjador-Cuina	27,38 m <sup>2</sup>
Habitació 1	11,51 m <sup>2</sup>
Habitació 2	8,00 m <sup>2</sup>
Bany 1	3,54 m <sup>2</sup>
Bany 2	3,37 m <sup>2</sup>
Distribuidor	4,78 m <sup>2</sup>
Escala	2,13 m <sup>2</sup>
Estudi	13,26 m <sup>2</sup>
Escala	2,58 m <sup>2</sup>
Bany 2 + safareig	5,96 m <sup>2</sup>
<b>TOTAL ÚTIL INTERIOR</b>	<b>82,51 m<sup>2</sup></b>
<b>SUP. CONSTRUÏDA P.2ª</b>	<b>70,96 m<sup>2</sup></b>
<b>SUP. CONSTRUÏDA SOTA COBERTA</b>	<b>31,85 m<sup>2</sup></b>
<b>TOTAL CONSTRUÏDA</b>	<b>102,81 m<sup>2</sup></b>
Terrassa 1	14,38 m <sup>2</sup>
Terrassa 2	1,92 m <sup>2</sup>

EDIFICI D'HABITATGES  
C/ DEL CASTELL 26  
RUBÍ  
BLOC A 2ª5ª

