


PLANTA SEGONA

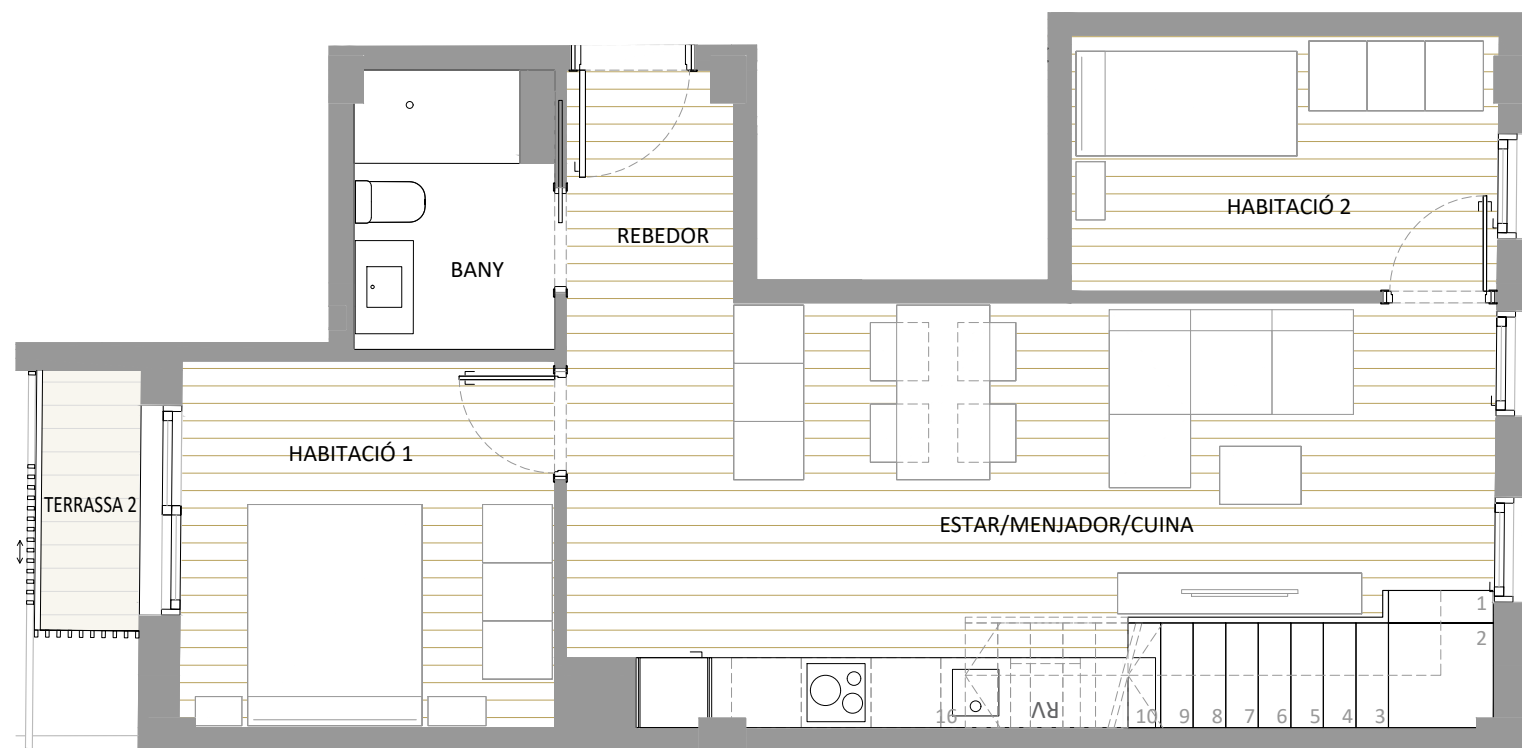

PLANTA SOTA COBERTA

Habitatge Bloc B 2-1

ESTANCES	SUPERFÍCIES
Estar-Menjador-Cuina	26,66 m <sup>2</sup>
Habitació 1	10,13 m <sup>2</sup>
Habitació 2	8,08 m <sup>2</sup>
Bany 1	3,90 m <sup>2</sup>
Rebedor	2,88 m <sup>2</sup>
Escala	2,13 m <sup>2</sup>
Estudi 1	14,50 m <sup>2</sup>
Estudi 2	7,97 m <sup>2</sup>
Armarí aerotermia-safareig	1,38 m <sup>2</sup>
Bany 2	3,68 m <sup>2</sup>
Escala	1,05 m <sup>2</sup>
<b>TOTAL ÚTIL INTERIOR</b>	<b>82,36 m<sup>2</sup></b>
<b>SUP. CONSTRUÏDA P.2ª</b>	<b>64,16 m<sup>2</sup></b>
<b>SUP. CONSTRUÏDA SOTA COBERTA</b>	<b>54,21 m<sup>2</sup></b>
<b>TOTAL CONSTRUÏDA</b>	<b>118,37 m<sup>2</sup></b>
Terrassa 1	10,60 m <sup>2</sup>
Terrassa 2	1,90 m <sup>2</sup>

EDIFICI D'HABITATGES  
C/ DEL CASTELL 26  
RUBÍ  
BLOC B 2ª1ª

