




Habitatge Bloc B B-1

ESTANCES	SUPERFÍCIES
Estar-Menjador-Cuina	28,03 m <sup>2</sup>
Habitació 1	10,25 m <sup>2</sup>
Habitació 2	11,76 m <sup>2</sup>
Cambrà Higienica 1	4,28 m <sup>2</sup>
Distribuidor	2,00 m <sup>2</sup>
Armarí aerotermia-safareig	1,12 m <sup>2</sup>
<b>TOTAL ÚTIL INTERIOR</b>	<b>57,44 m<sup>2</sup></b>
<b>TOTAL CONSTRUÏDA</b>	<b>68,60 m<sup>2</sup></b>
Terrassa	16,25 m <sup>2</sup>

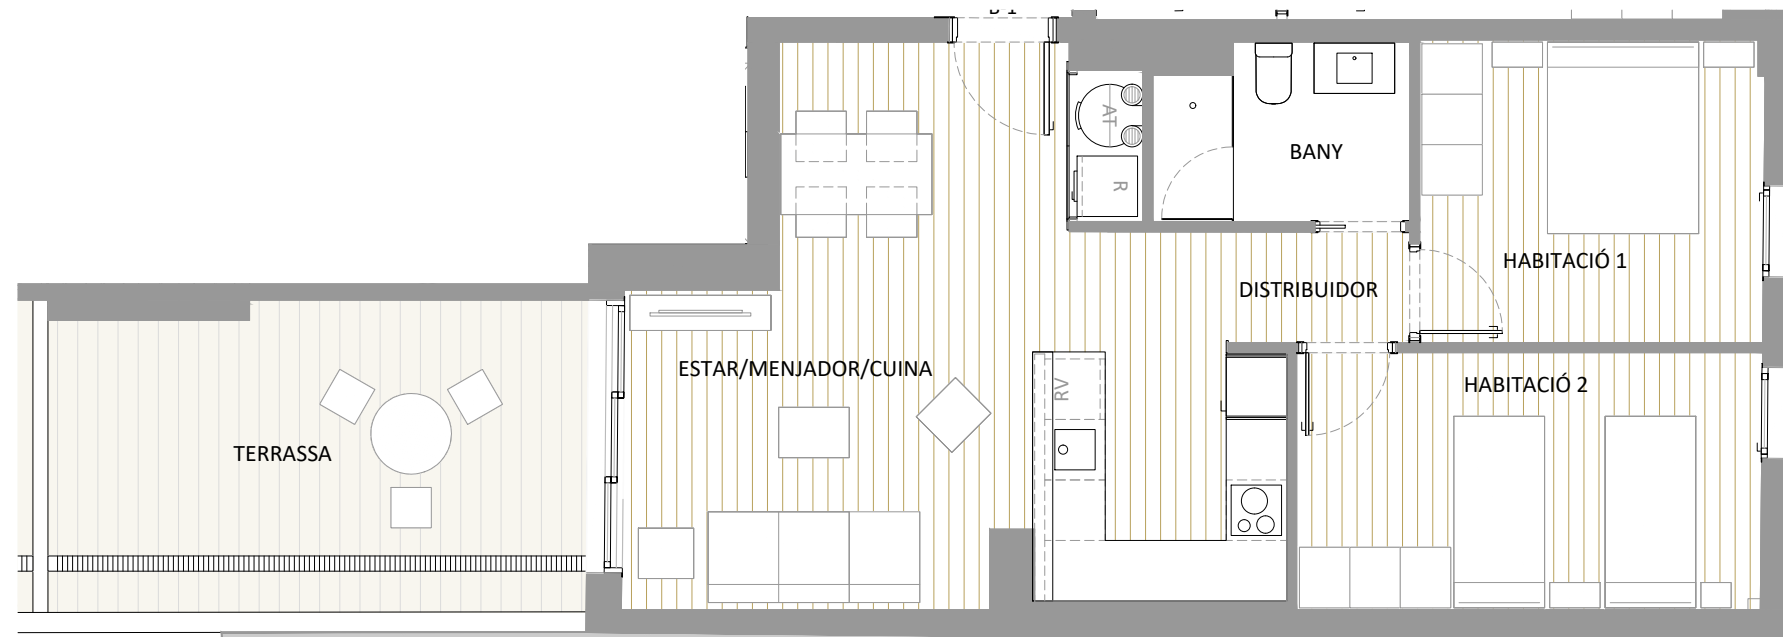

PLANTA BAJA

EDIFICI D'HABITATGES  
C/ DEL CASTELL 26  
RUBÍ  
BLOC B B<sup>0</sup>1<sup>a</sup>

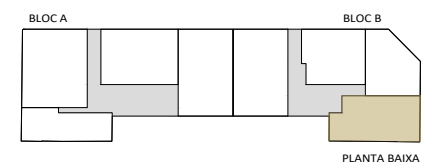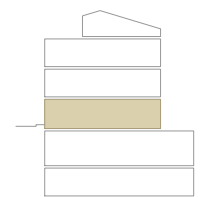

La informació gràfica d'aquest plànol es orientativa i no constitueix un document contractual. La promotora es reserva la facultat de fer modificacions per exigència de les administracions o per raons tècniques o jurídiques. Els mobiliari i electrodomestics grafats en aquest plànol són orientatius i no formen part del habitatge.

