




Habitatge Bloc B B-4

ESTANCES	SUPERFÍCIES
Estar-Menjador-Cuina	26,75 m ²
Habitació 1	12,45 m ²
Habitació 2	8,06 m ²
Habitació 3	9,99 m ²
Cambra Higiénica 1	3,17 m ²
Cambra Higiénica 2	4,40 m ²
Distribuidor	3,85 m ²
Armari safareig-aerotermita	1,50 m ²
TOTAL ÚTIL INTERIOR	70,17 m²
TOTAL CONSTRUÏDA	83,38 m²
Terrassa	21,82 m ²

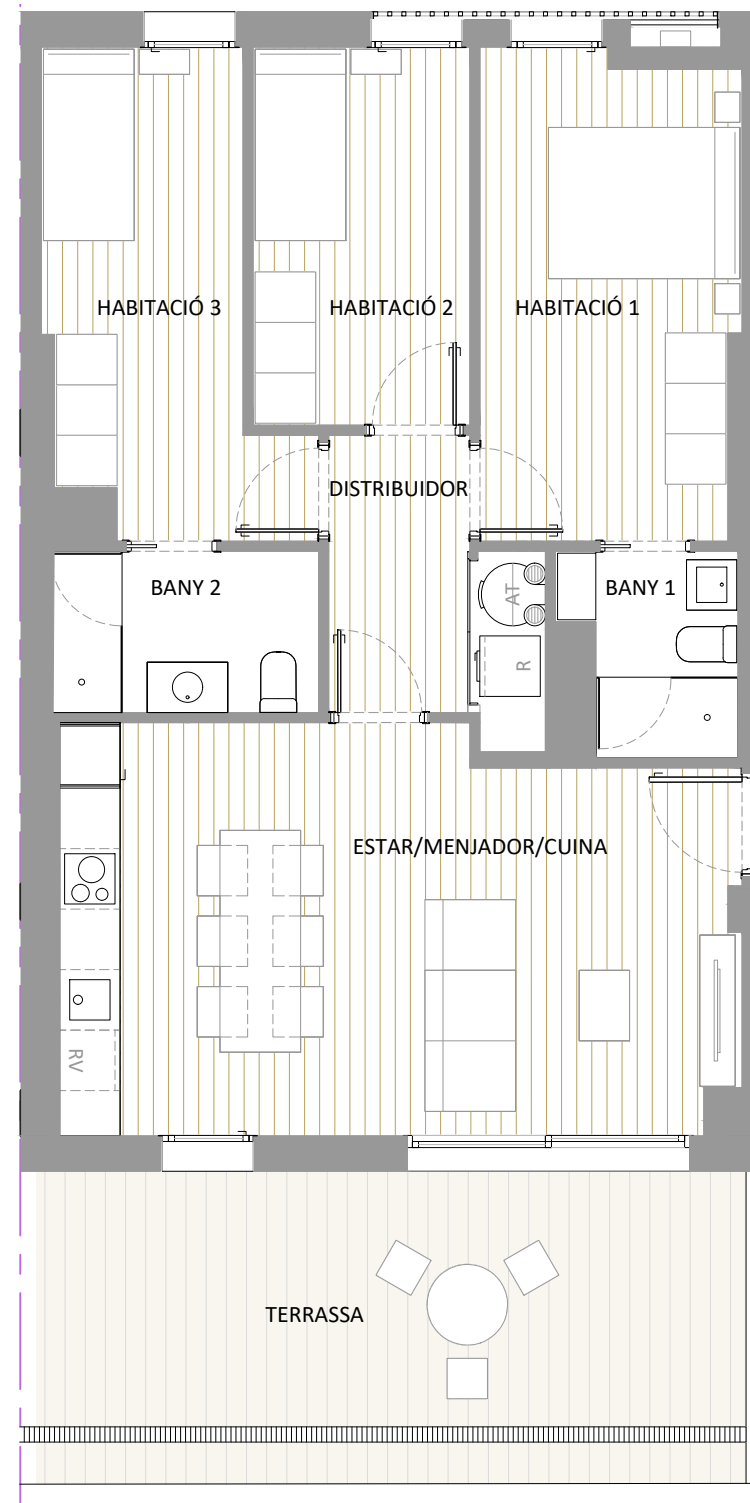


PLANTA BAJA

EDIFICI D'HABITATGES
C/ DEL CASTELL 26
RUBÍ
BLOC B B⁰⁴a

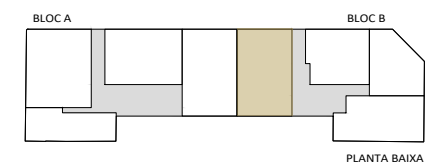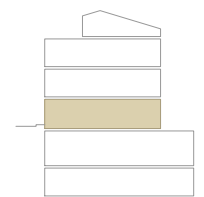

PLANTA BAJA

La informació gràfica d'aquest plànol es orientativa i no constitueix un document contractual. La promotora es reserva la facultat de fer modificacions per exigència de les administracions o per raons tècniques o jurídiques. Els mobiliari i electrodomèstics grafats en aquest plànol són orientatius i no formen part del habitatge.

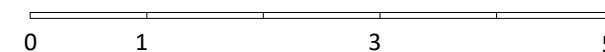

siatec.
PROMOCIONS