


Promoció Carrer Sant Gaietà



12 habitatges i garatges

 Carretera de Sant Gaietà, 2-6
Rubí. Barcelona

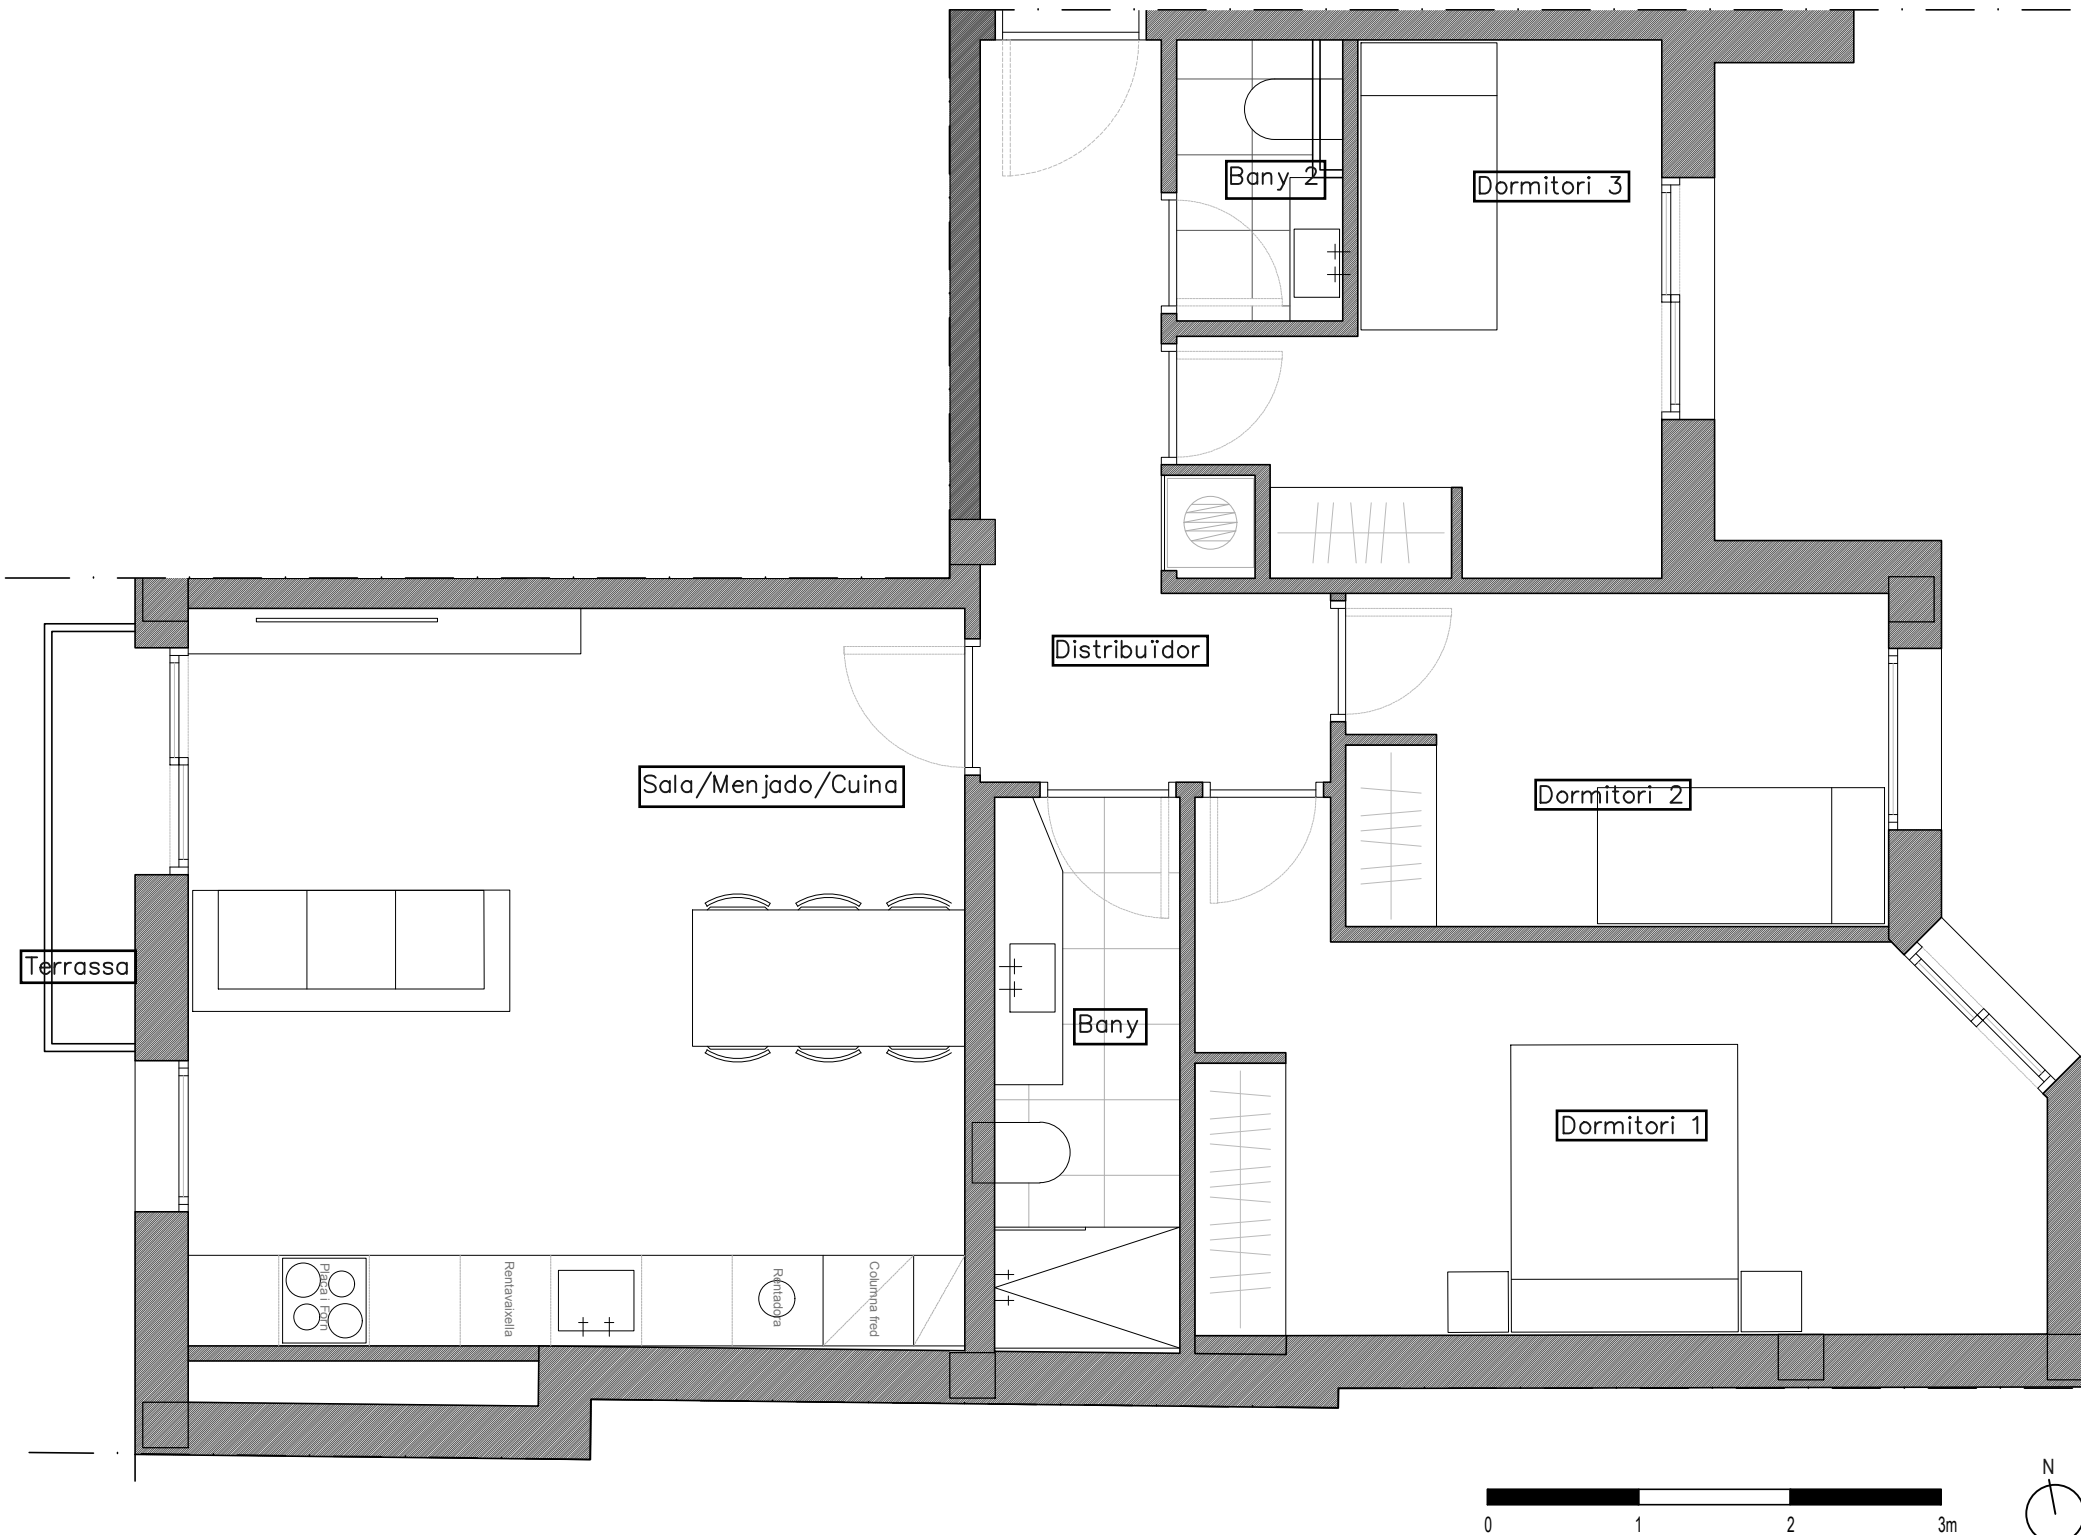

PLANTA 1 - PORTA 1

Sala-Menjador-Cuina	25,11 m2
Distribuïdor	7,26 m2
Dormitori 1	15,06 m2
Dormitori 2	7,92 m2
Dormitori 3	9,07 m2
Bany 1	4,50 m2
Bany 2	2,05 m2
<hr/>	
Total sup. útil exterior	70,97 m2
<hr/>	
Sup. construïda	87,34 m2

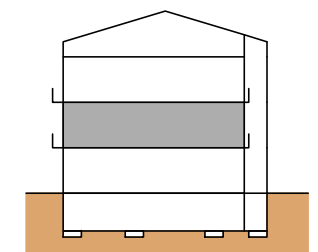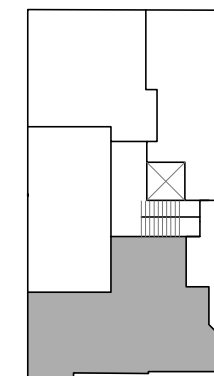

Versió 14 November 2022

Aquest plànol es informatiu i no constitueix un document contractual. La promotora es reserva la facultat de modificar, per imperatiu de les administracions competents i per les directrius tècniques de la direcció facultativa, les característiques, distribucions i superfícies mostrades en aquest plànol. Els mobles i armaris que figuren en aquest plànol són orientatius i no formen part de l'habitatge.