
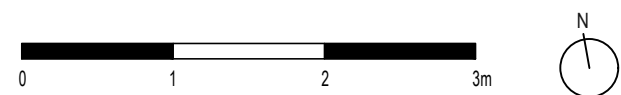


Promoció Carrer Sant Gaietà



12 habitatges i garatges

 Carretera de Sant Gaietà, 2-6
Rubí. Barcelona

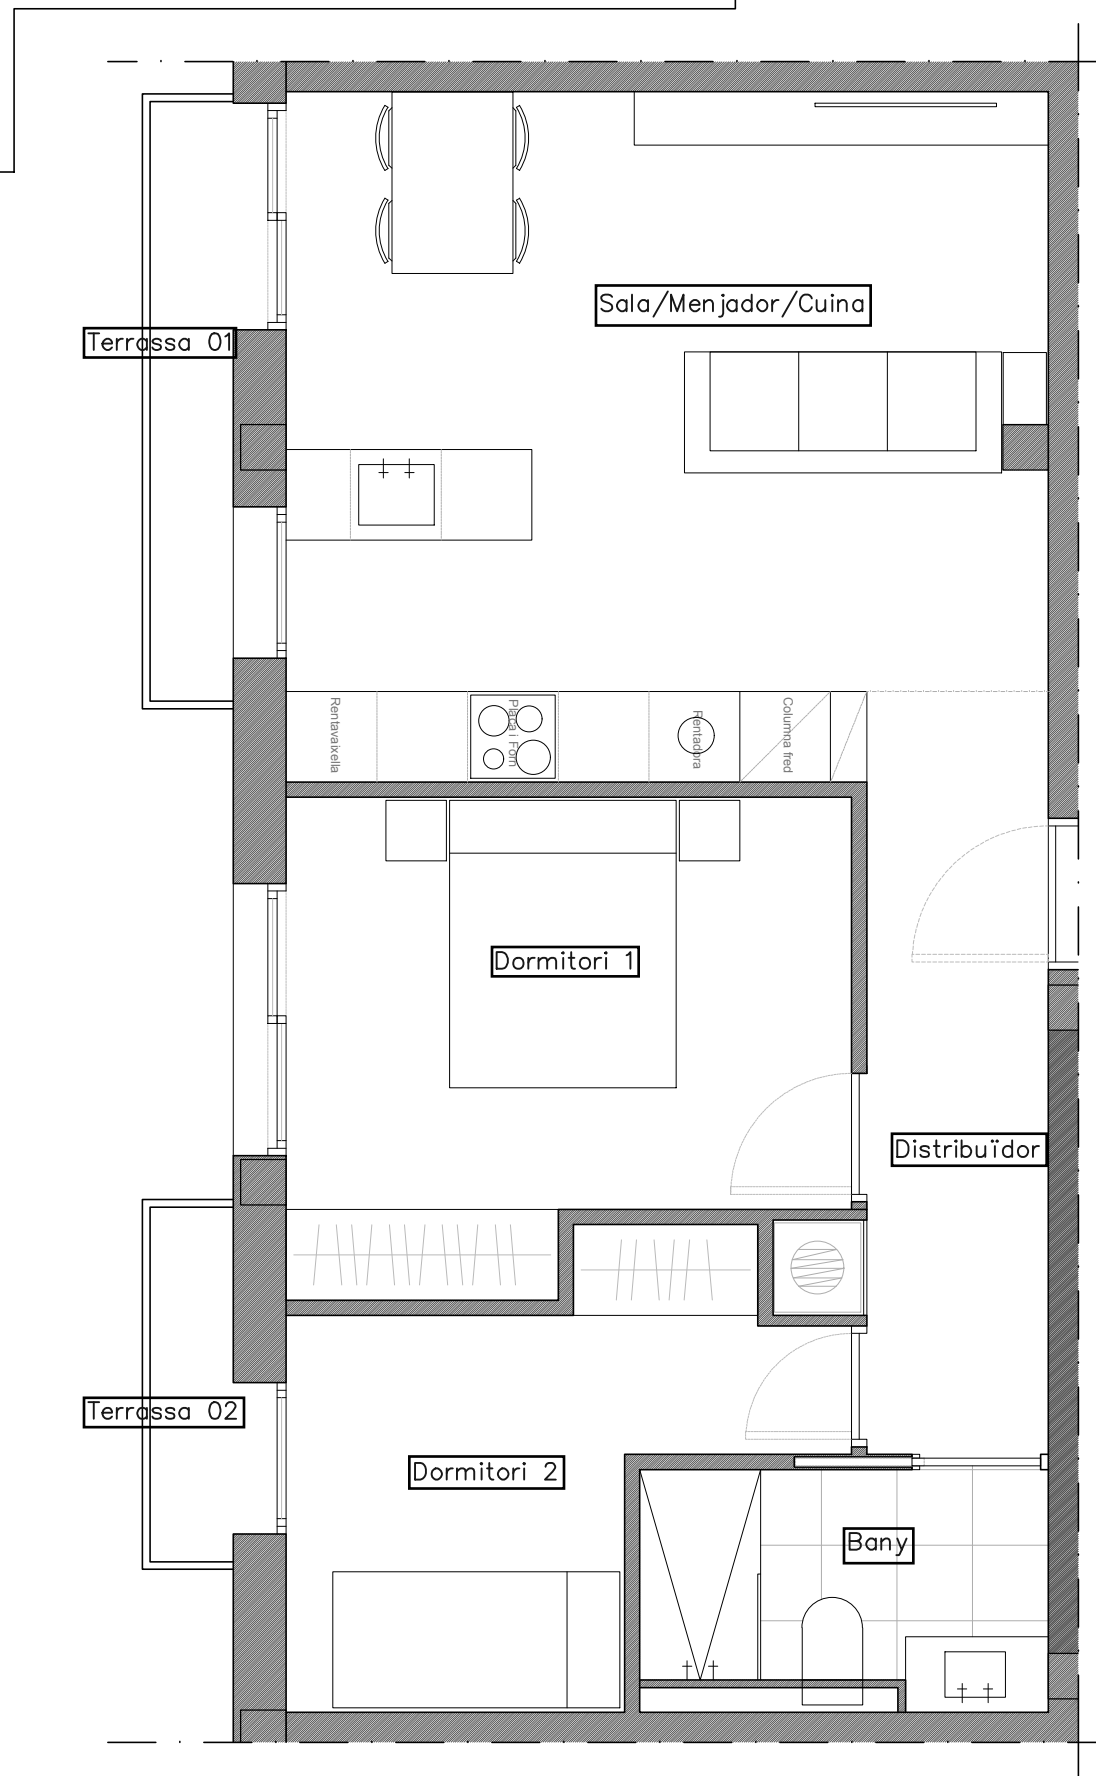

PLANTA 1 - PORTA 2

Sala-Menjador-Cuina	23,01 m2
Distribuïdor	5,33 m2
Dormitori 1	11,66 m2
Dormitori 2	7,97 m2
Bany 1	3,96 m2
<hr/>	
Total sup. útil exterior	51,93 m2
<hr/>	
Sup. construïda	61,56 m2

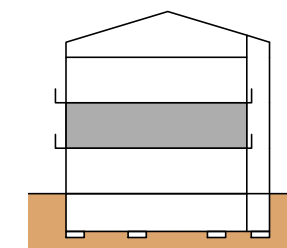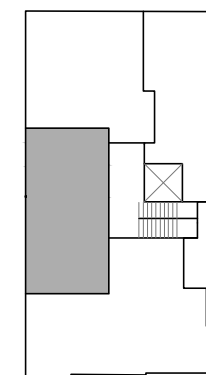

Versió 14 November 2022

Aquest plànol es informatiu i no constitueix un document contractual. La promotora es reserva la facultat de modificar, per imperatiu de les administracions competents i per les directrius tècniques de la direcció facultativa, les característiques, distribucions i superfícies mostrades en aquest plànol. Els mobles i armaris que figuren en aquest plànol són orientatius i no formen part de l'habitatge.