


# Promoció Carrer Sant Gaietà



12 habitatges i garatges

 Carretera de Sant Gaietà, 2-6  
Rubí. Barcelona

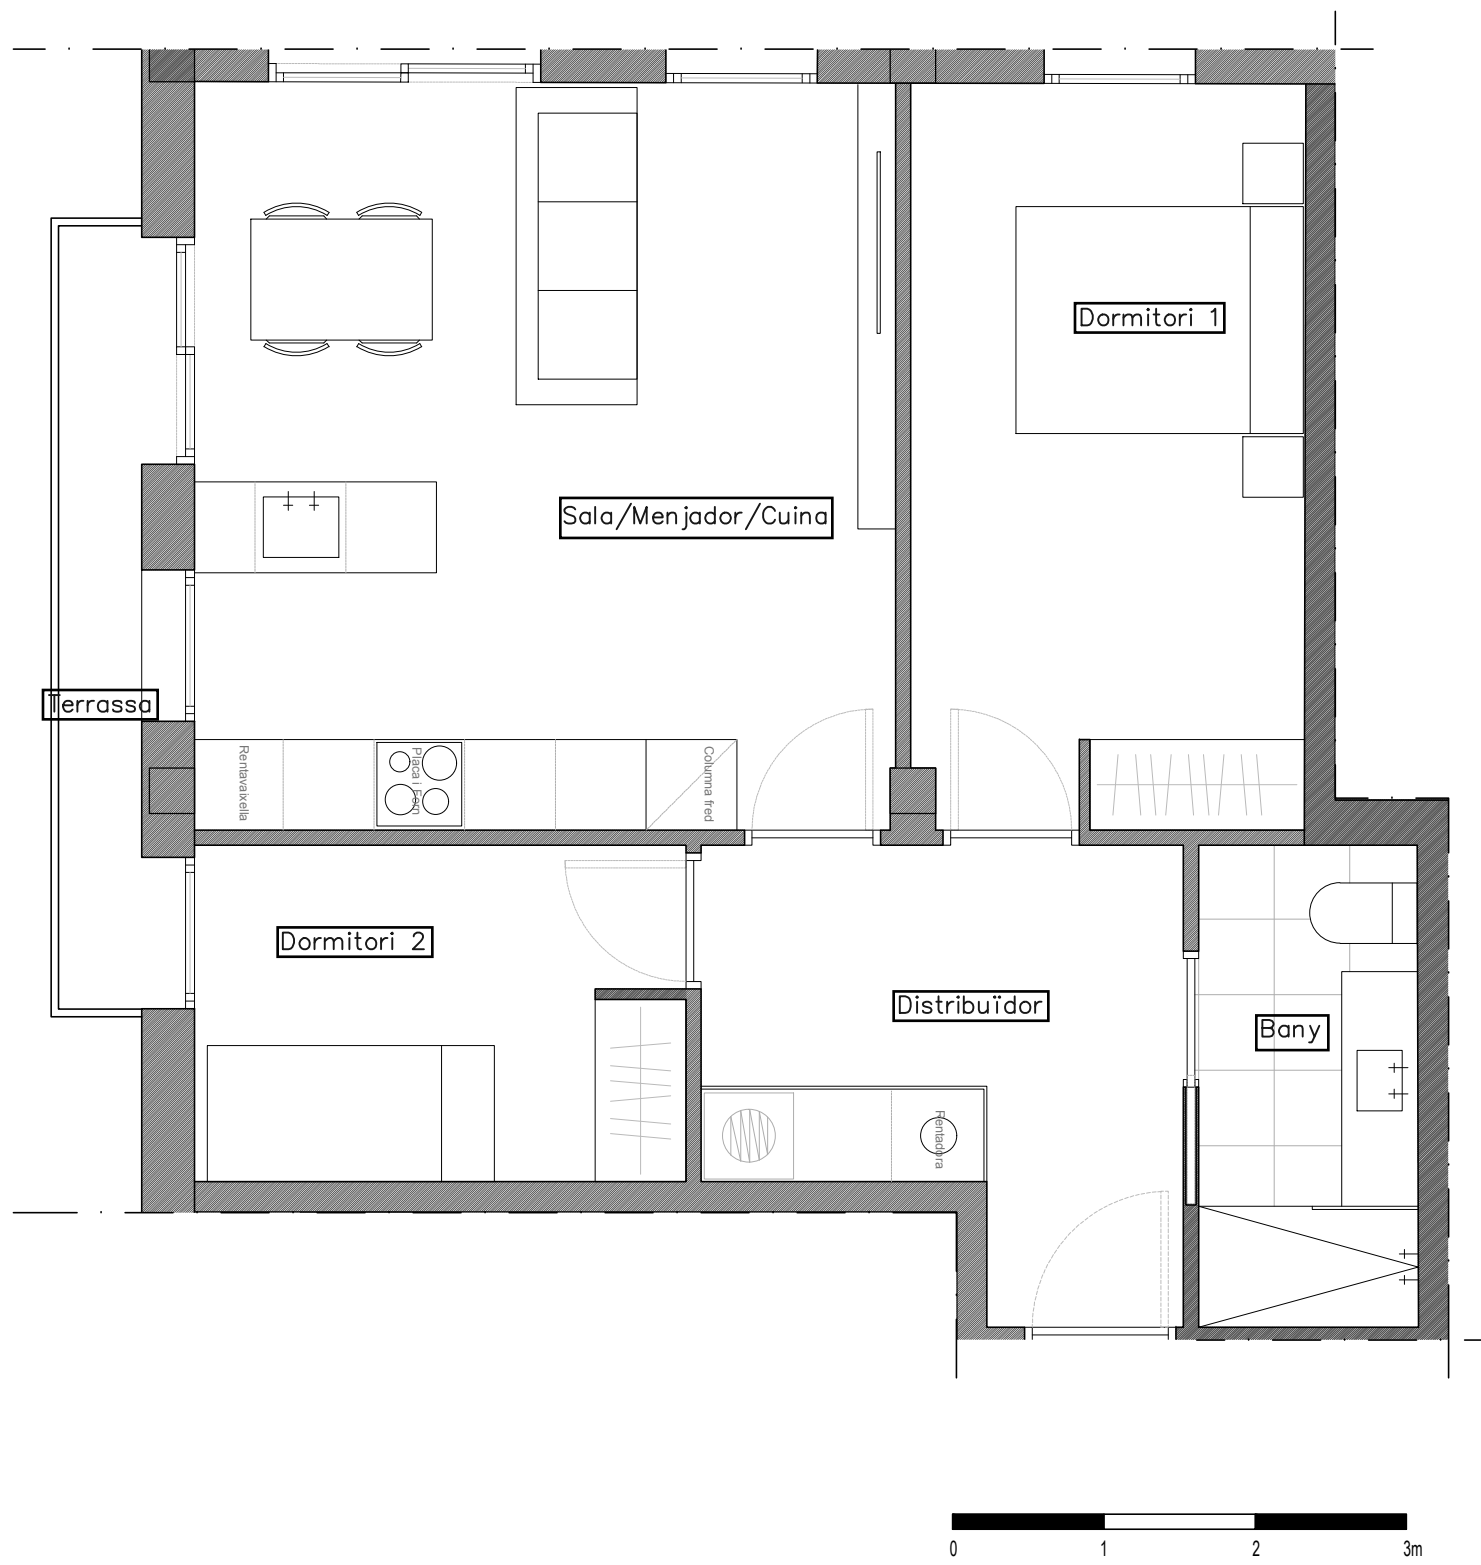

## PLANTA 1 - PORTA 3

Sala-Menjador-Cuina	22,91 m <sup>2</sup>
Distribuïdor	8,35 m <sup>2</sup>
Dormitori 1	12,83 m <sup>2</sup>
Dormitori 2	7,23 m <sup>2</sup>
Bany 1	4,62 m <sup>2</sup>
<hr/>	
	<b>55,94 m<sup>2</sup></b>
<hr/>	
<b>Total sup. útil exterior</b>	<b>2,85 m<sup>2</sup></b>
<hr/>	
<b>Sup. construïda</b>	<b>66,48 m<sup>2</sup></b>

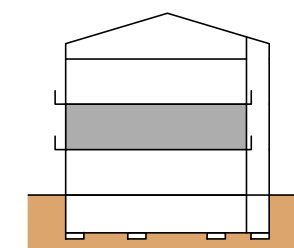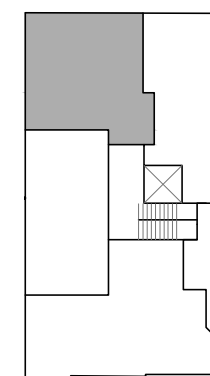

Versió 14 November 2022

Aquest plànol es informatiu i no constitueix un document contractual. La promotora es reserva la facultat de modificar, per imperatiu de les administracions competents i per les directrius tècniques de la direcció facultativa, les característiques, distribucions i superfícies mostrades en aquest plànol. Els mobles i armaris que figuren en aquest plànol són orientatius i no formen part de l'habitatge.