


# Promoció Carrer Sant Gaietà



12 habitatges i garatges

 Carretera de Sant Gaietà, 2-6  
Rubí. Barcelona

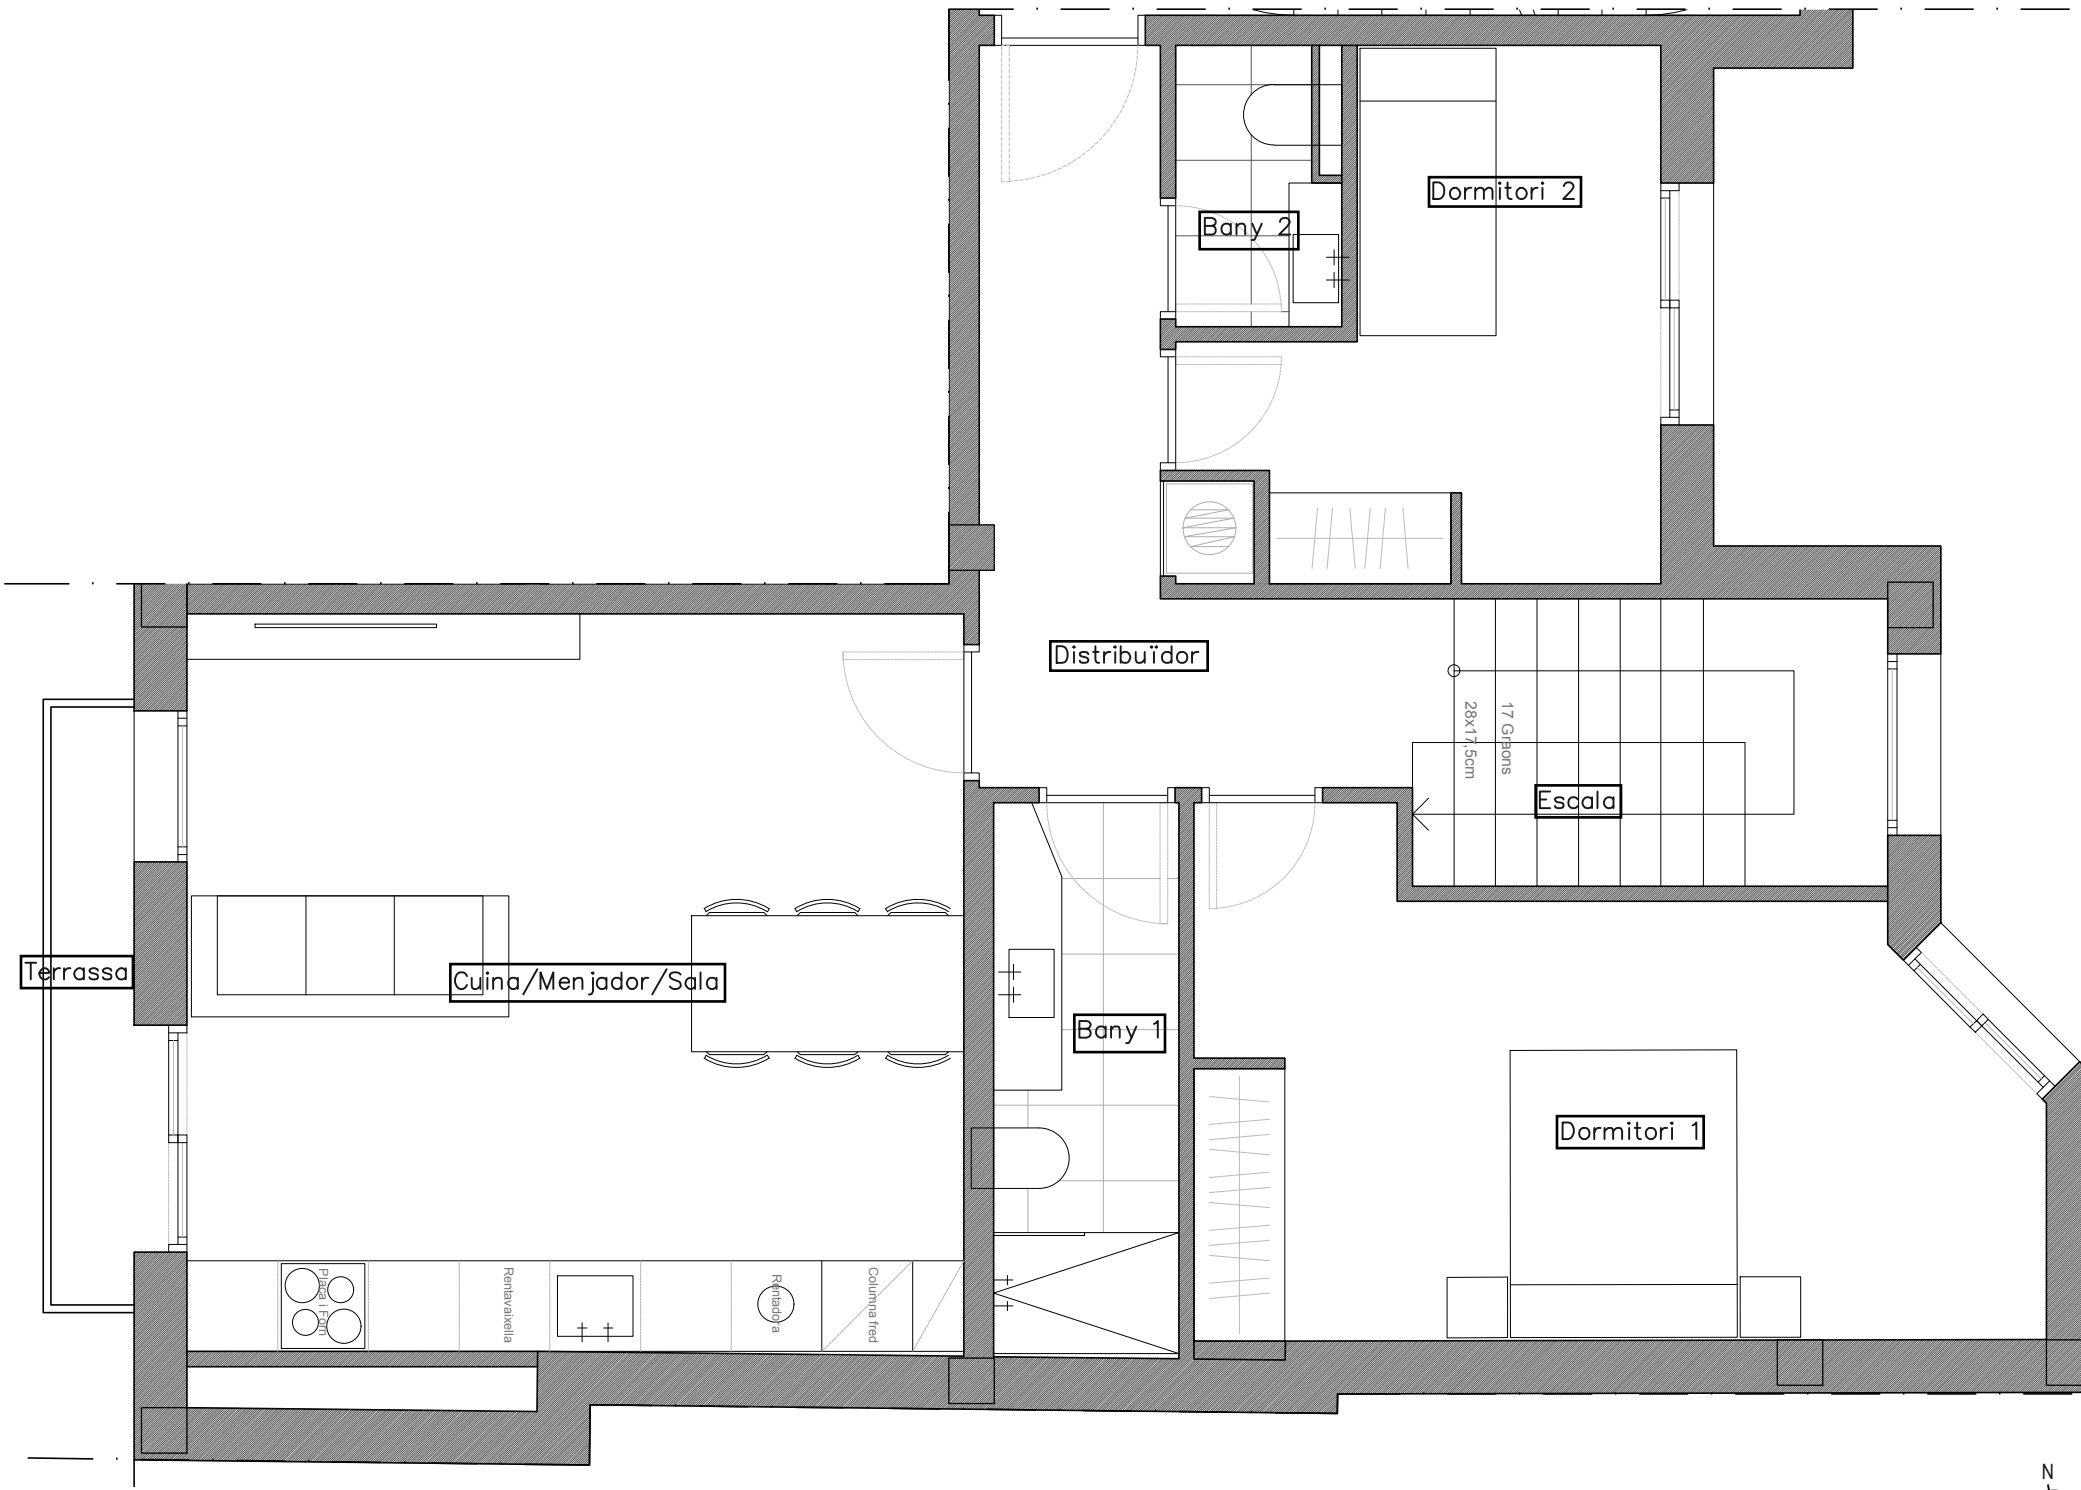

## PLANTA 2 - PORTA 1

Cuina - Menjador - Sala	25,10 m2
Sala polivalent	13,35 m2
Distribuidor	7,94 m2
Dormitori 1	16,47m2
Dormitori 2	9,08 m2
Dormitori 3	17,54 m2
Bany 1	4,50 m2
Bany 2	2,05 m2
Escala	5,98 m2
<hr/>	
<b>Total sup. útil exterior</b>	<b>102,01 m2</b>
<hr/>	
<b>Sup. construïda</b>	<b>135,66 m2</b>

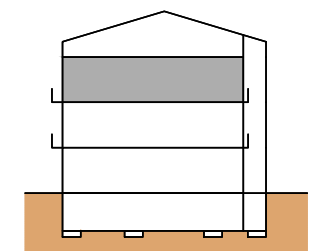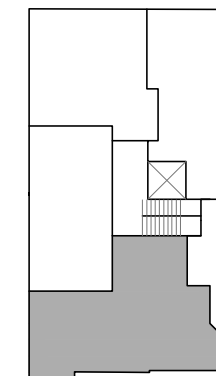

Versió 14 November 2022

Aquest plànol es informatiu i no constitueix un document contractual. La promotora es reserva la facultat de modificar, per imperatiu de les administracions competents i per les directrius tècniques de la direcció facultativa, les característiques, distribucions i superfícies mostrades en aquest plànol. Els mobles i armaris que figuren en aquest plànol són orientatius i no formen part de l'habitatge.



**siatec.**  
PROMOCIONS

**VIP**  
ARQUITECTES  
Vellvehí i Pararols

# Promoció Carrer Sant Gaietà

12 habitatges i garatges

 Carretera de Sant Gaietà, 2-6  
Rubí. Barcelona

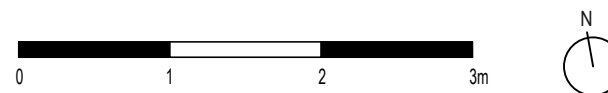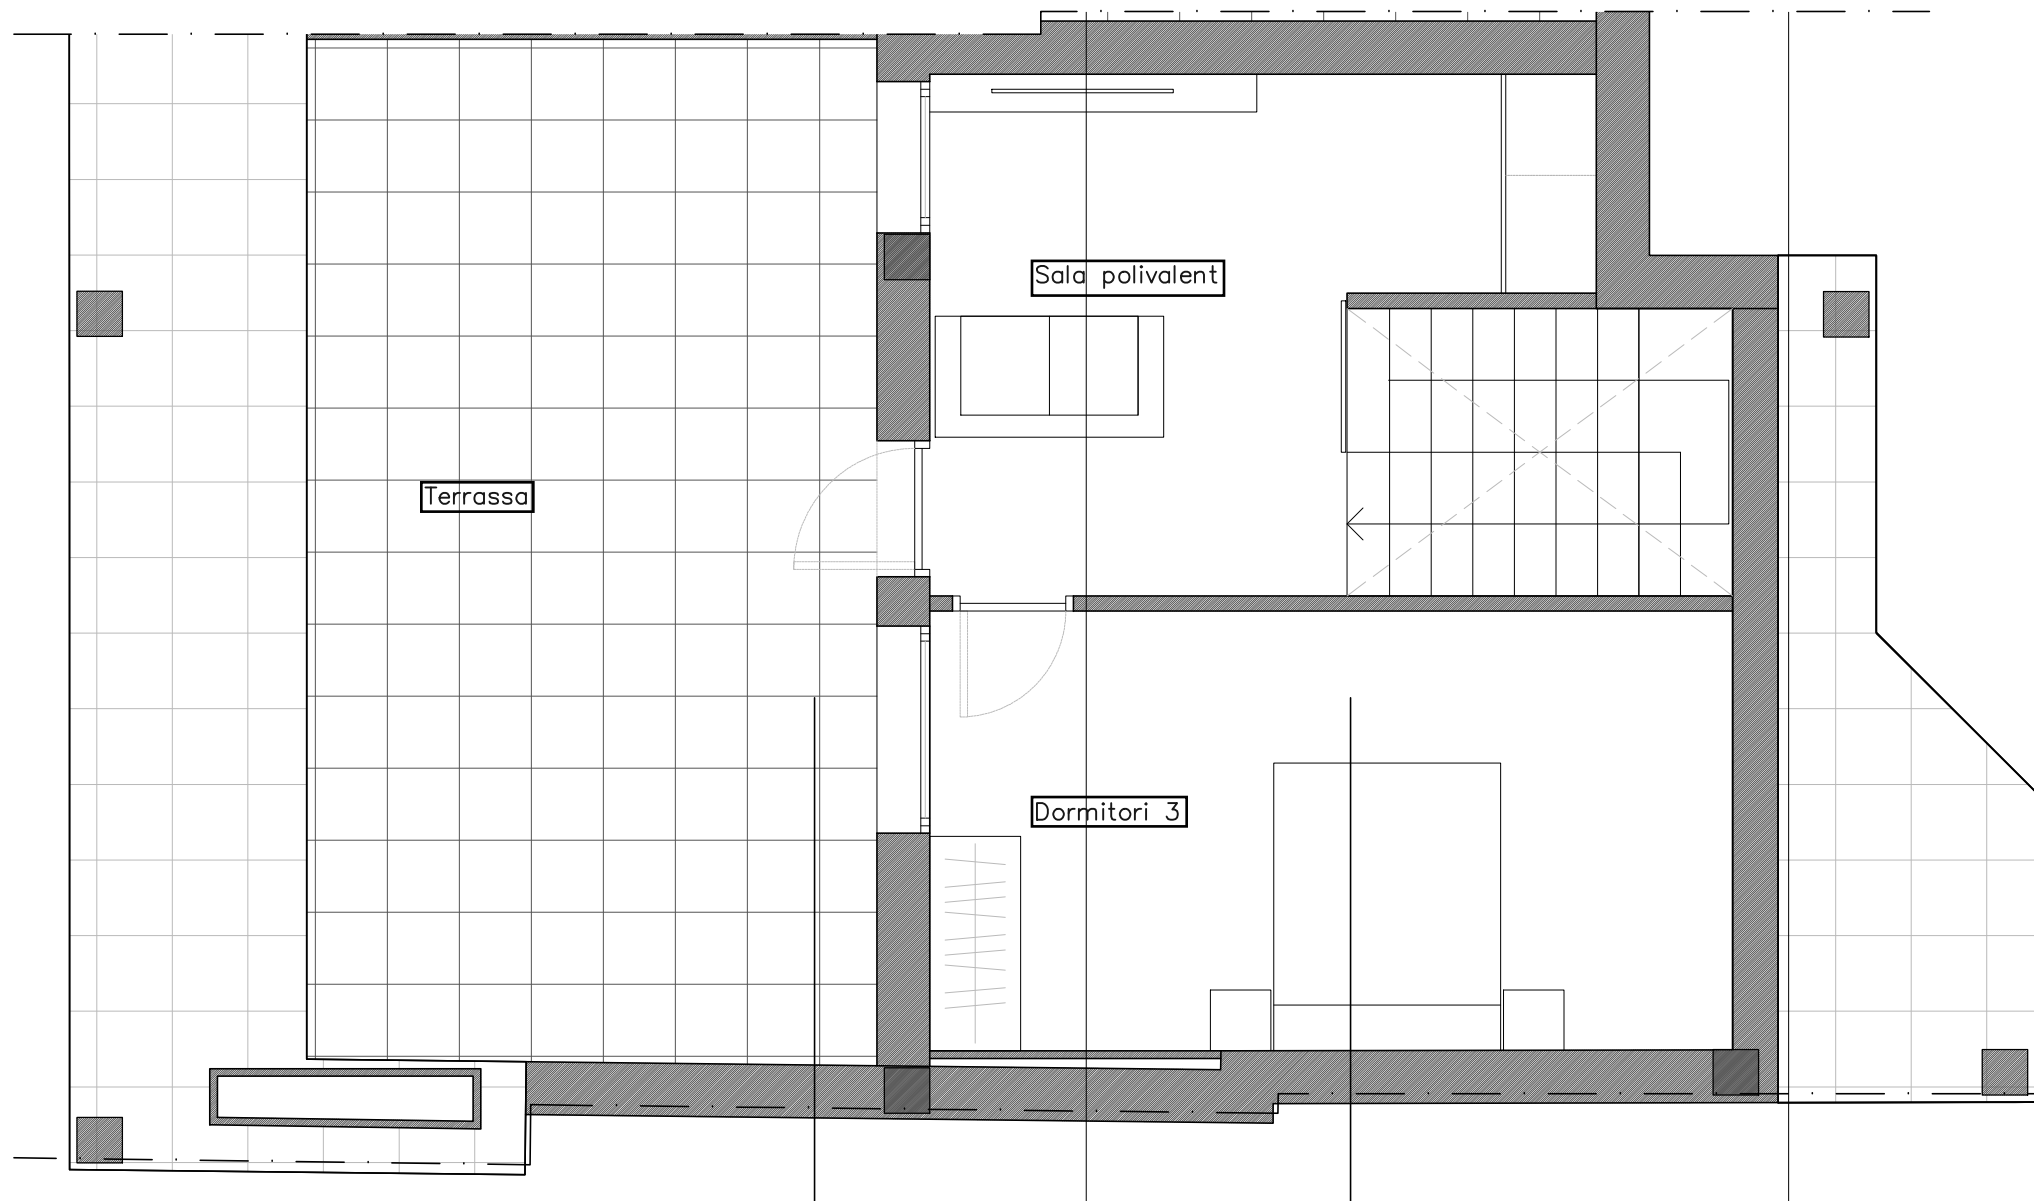

Aquest plànol es informatiu i no constitueix un document contractual. La promotora es reserva la facultat de modificar, per imperatiu de les administracions competents i per les directrius tècniques de la direcció facultativa, les característiques, distribucions i superfícies mostrades en aquest plànol. Els mobles i armaris que figuren en aquest plànol són orientatius i no formen part de l'habitatge.



## PLANTA 2 - PORTA 1

Cuina - Menjador - Sala	25,10 m <sup>2</sup>
Sala polivalent	11,92 m <sup>2</sup>
Distribuidor	7,94 m <sup>2</sup>
Dormitori 1	16,47m <sup>2</sup>
Dormitori 2	9,08 m <sup>2</sup>
Dormitori 3	16,24 m <sup>2</sup>
Bany 1	4,50 m <sup>2</sup>
Bany 2	2,05 m <sup>2</sup>
Escala	5,98 m <sup>2</sup>

**99,28 m<sup>2</sup>**

**Total sup. útil exterior 27,80 m<sup>2</sup>**

**Sup. construïda 135,66 m<sup>2</sup>**

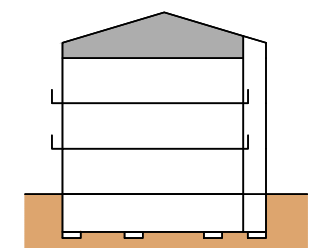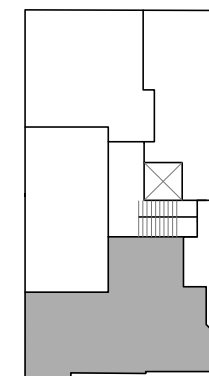

Versió 14 November 2022

**siatec.**  
PROMOCIONS

**VIP**  
ARQUITECTES  
Vellvehí i Pararols