
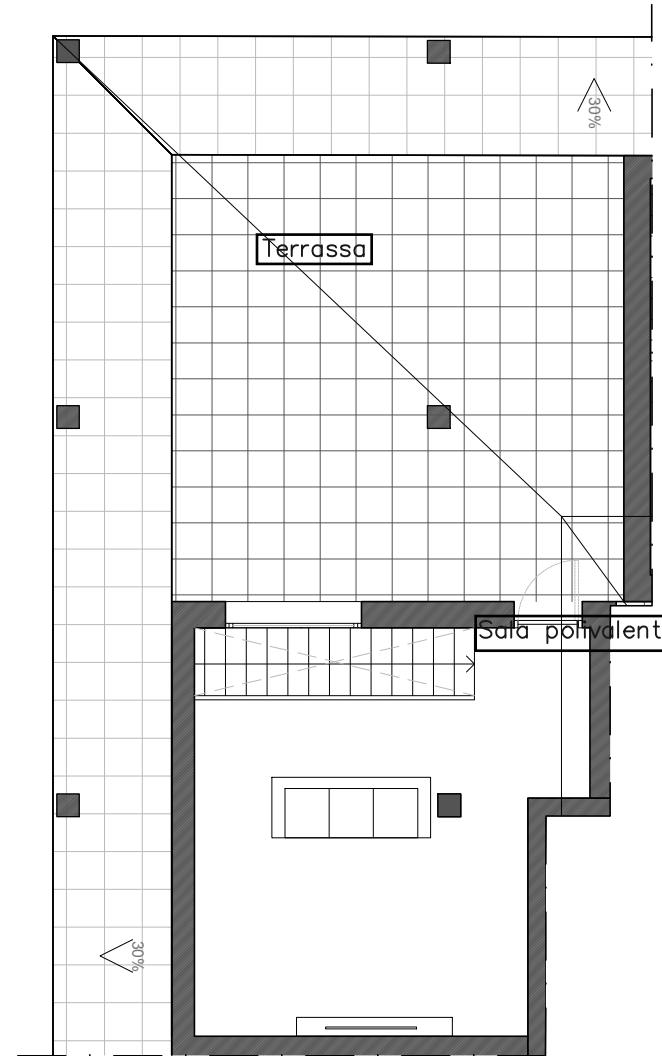


Promoció Carrer Sant Gaietà

12 habitatges i garatges

Carretera de Sant Gaietà, 2-6
Rubí, Barcelona

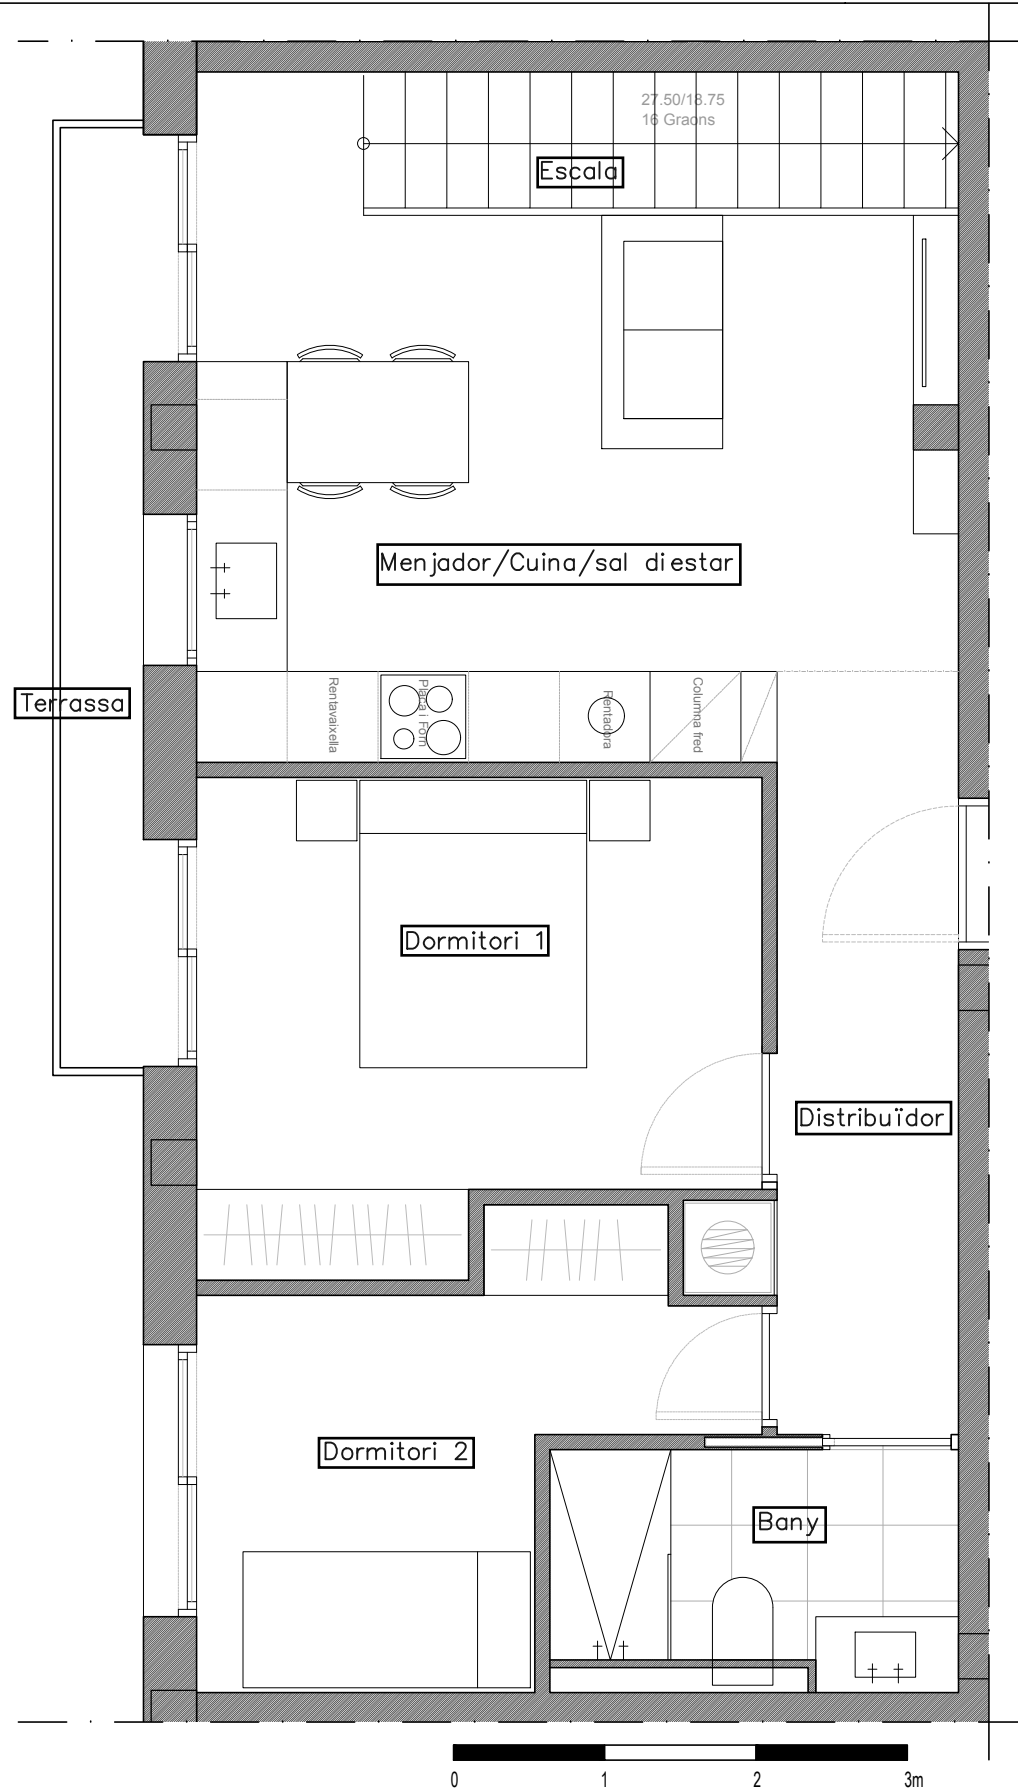



0 1 2 3m



Aquest plànol es informatiu i no constitueix un document contractual. La promotora es reserva la facultat de modificar, per imperatiu de les administracions competents i per les directrius tècniques de la direcció facultativa, les característiques, distribucions i superfícies mostrades en aquest plànol. Els mobles i armaris que figuren en aquest plànol són orientatius i no formen part de l'habitatge.

PLANTA 2 - PORTA 2

Menjador-Cuina-sala d'estar	19,18 m ²
Distribuidor	5,33 m ²
Dormitori 1	11,66 m ²
Dormitori 2	7,97 m ²
Bany	3,96 m ²
Escala	3,74 m ²
Sala polivalent	16,92 m ²
<hr/>	
Total sup. útil exterior	68,76 m²
<hr/>	
Sup. construïda	103,42 m²

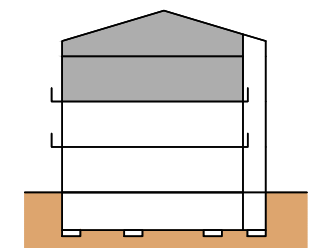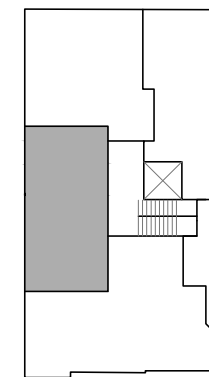

Versió 14 November 2022

siatec.
PROMOCIONS

VIP
ARQUITECTES
Vellvehí i Pararols