



Promoció Carrer Sant Gaietà

12 habitatges i garatges


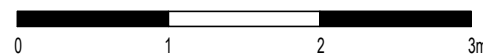


Carretera de Sant Gaietà, 2-6
Rubí, Barcelona

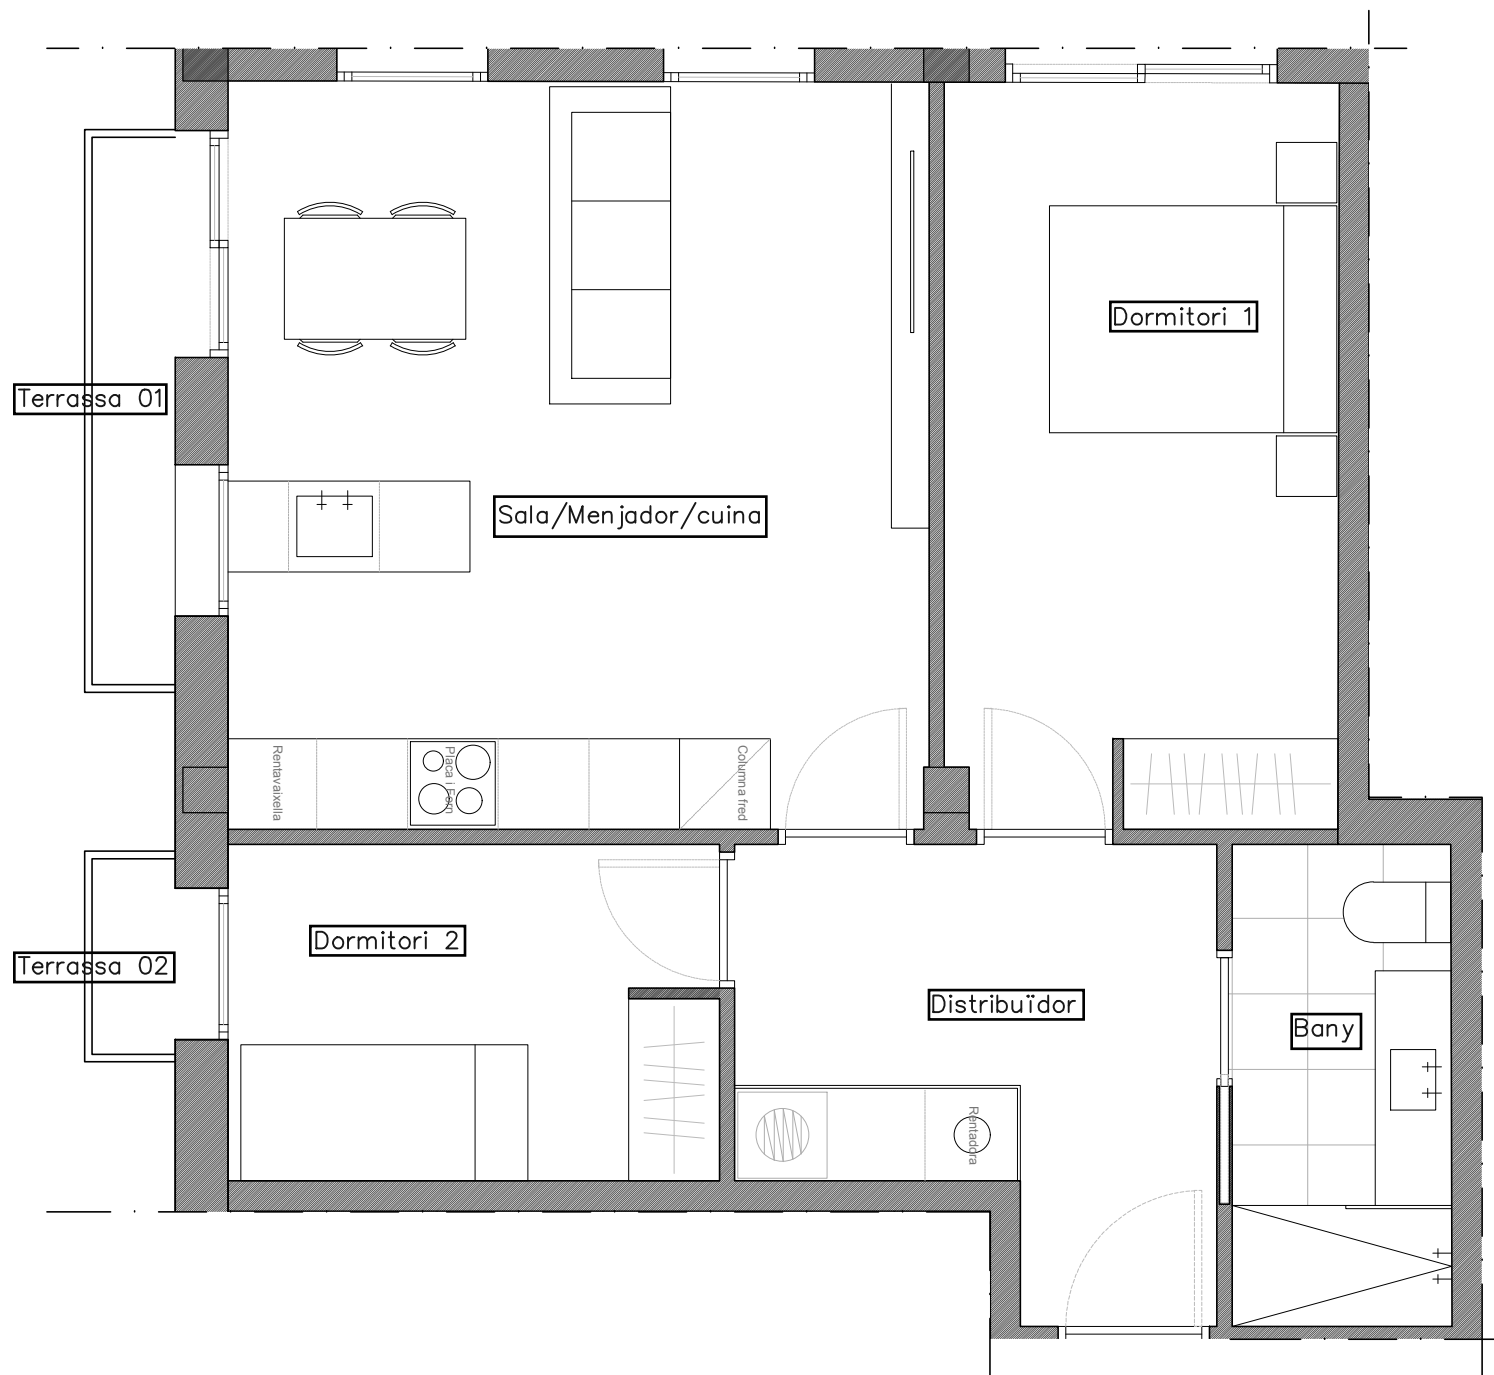

PLANTA 2 - PORTA 3

Sala-Menjadador-Cuina	22,91 m2
Distribuïdor	8,35 m2
Dormitori 1	12,83 m2
Dormitori 2	7,23 m2
Bany	4,62 m2
Total	55,94 m2
Total sup. útil exterior	2,70 m2
Sup. construïda	66,38 m2

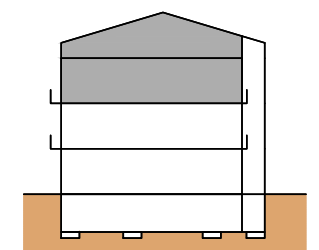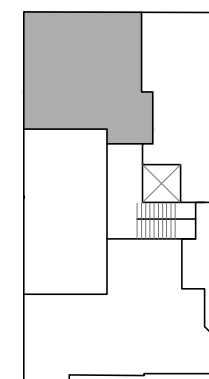

Versió 14 November 2022

Aquest plànol es informatiu i no constitueix un document contractual. La promotora es reserva la facultat de modificar, per imperatiu de les administracions competents i per les directrius tècniques de la direcció facultativa, les característiques, distribucions i superfícies mostrades en aquest plànol. Els mobles i armaris que figuren en aquest plànol són orientatius i no formen part de l'habitatge.

siatec.
PROMOCIONS

ARQUITECTES
VIP
Vellvehí i Pararols