


Promoció Carrer Sant Gaietà

12 habitatges i garatges

 Carretera de Sant Gaietà, 2-6
Rubí. Barcelona

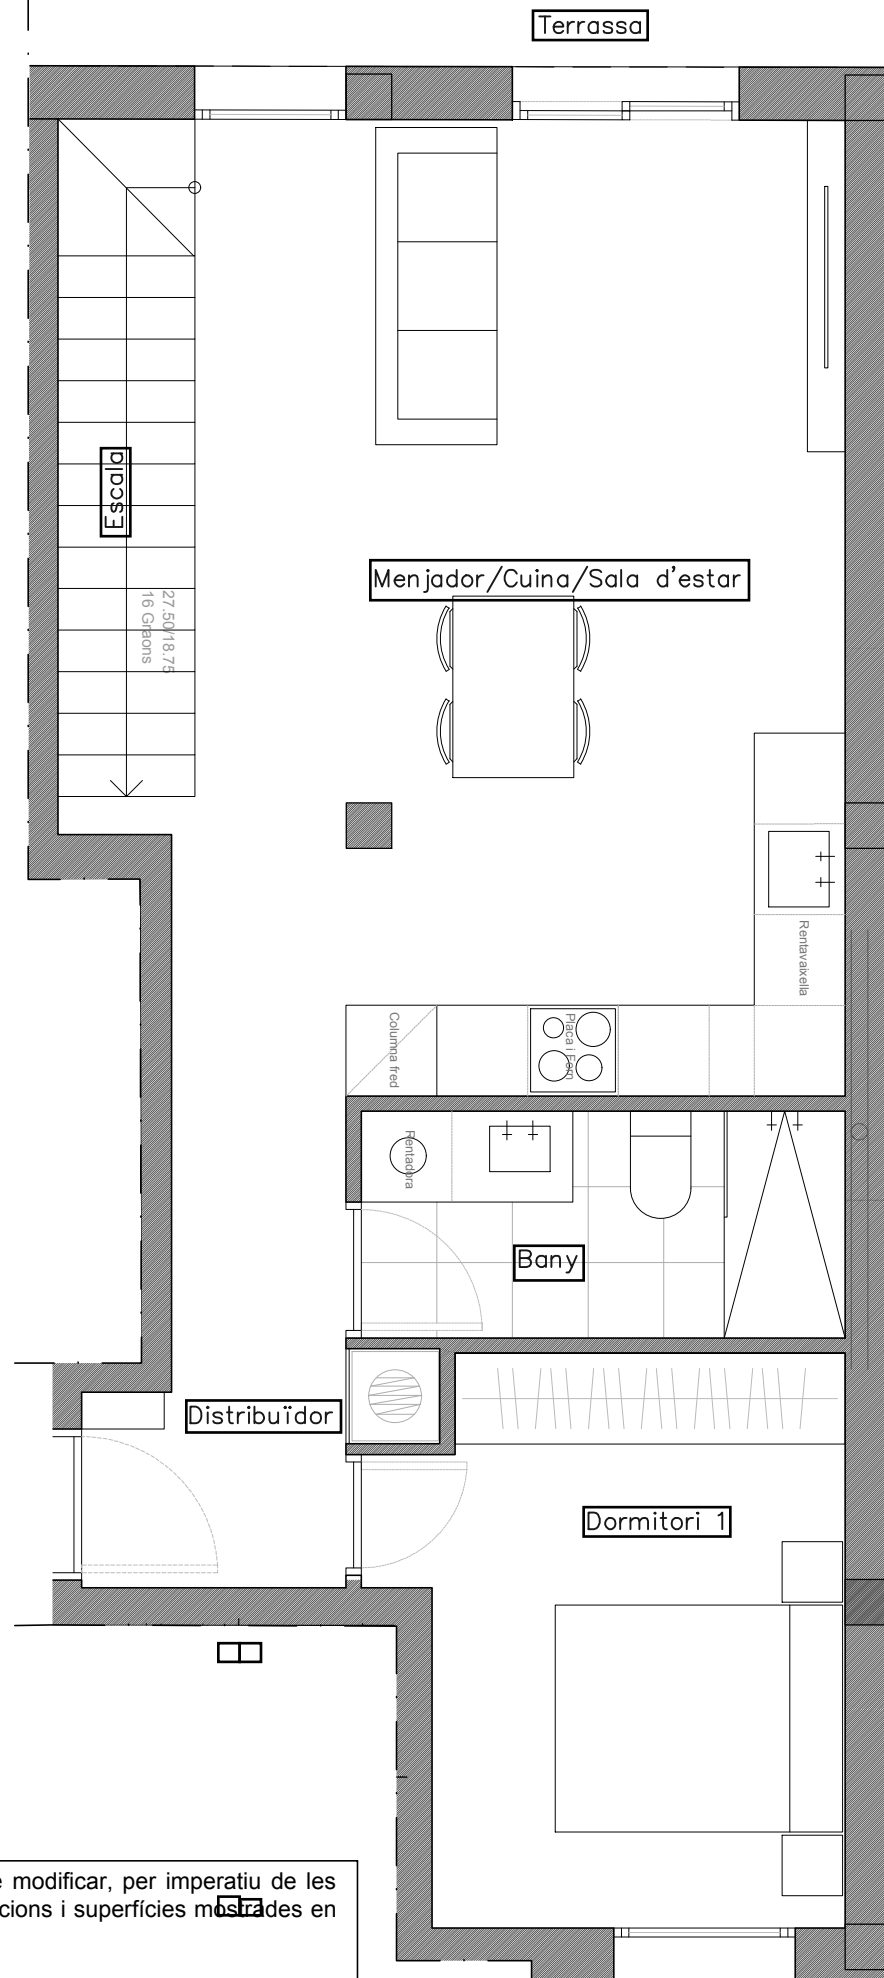



PLANTA 2 - PORTA 4

Menjador-Cuina-Sala d'estar	28,02 m2
Sala polivalent	19,67 m2
Distribuïdor	4,53 m2
Dormitori 1	11,11 m2
Escala	4,28 m2
Bany 1	4,80 m2

72,41 m2

Total sup. útil exterior 20,83 m2

Sup. construïda 106,52 m2

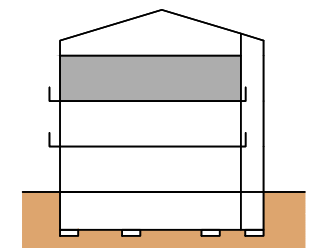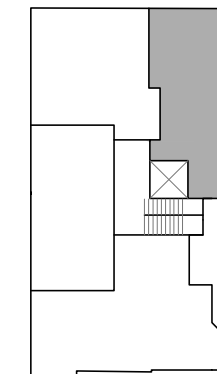

Versió 14 November 2022

Aquest plànol es informatiu i no constitueix un document contractual. La promotora es reserva la facultat de modificar, per imperatiu de les administracions competents i per les directrius tècniques de la direcció facultativa, les característiques, distribucions i superfícies mostrades en aquest plànol. Els mobles i armaris que figuren en aquest plànol són orientatius i no formen part de l'habitatge.



siatec.
PROMOCIONS

VIP
Vellvehi i Pararols

Promoció Carrer Sant Gaietà

12 habitatges i garatges

 Carretera de Sant Gaietà, 2-6
Rubí. Barcelona

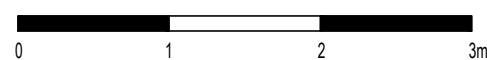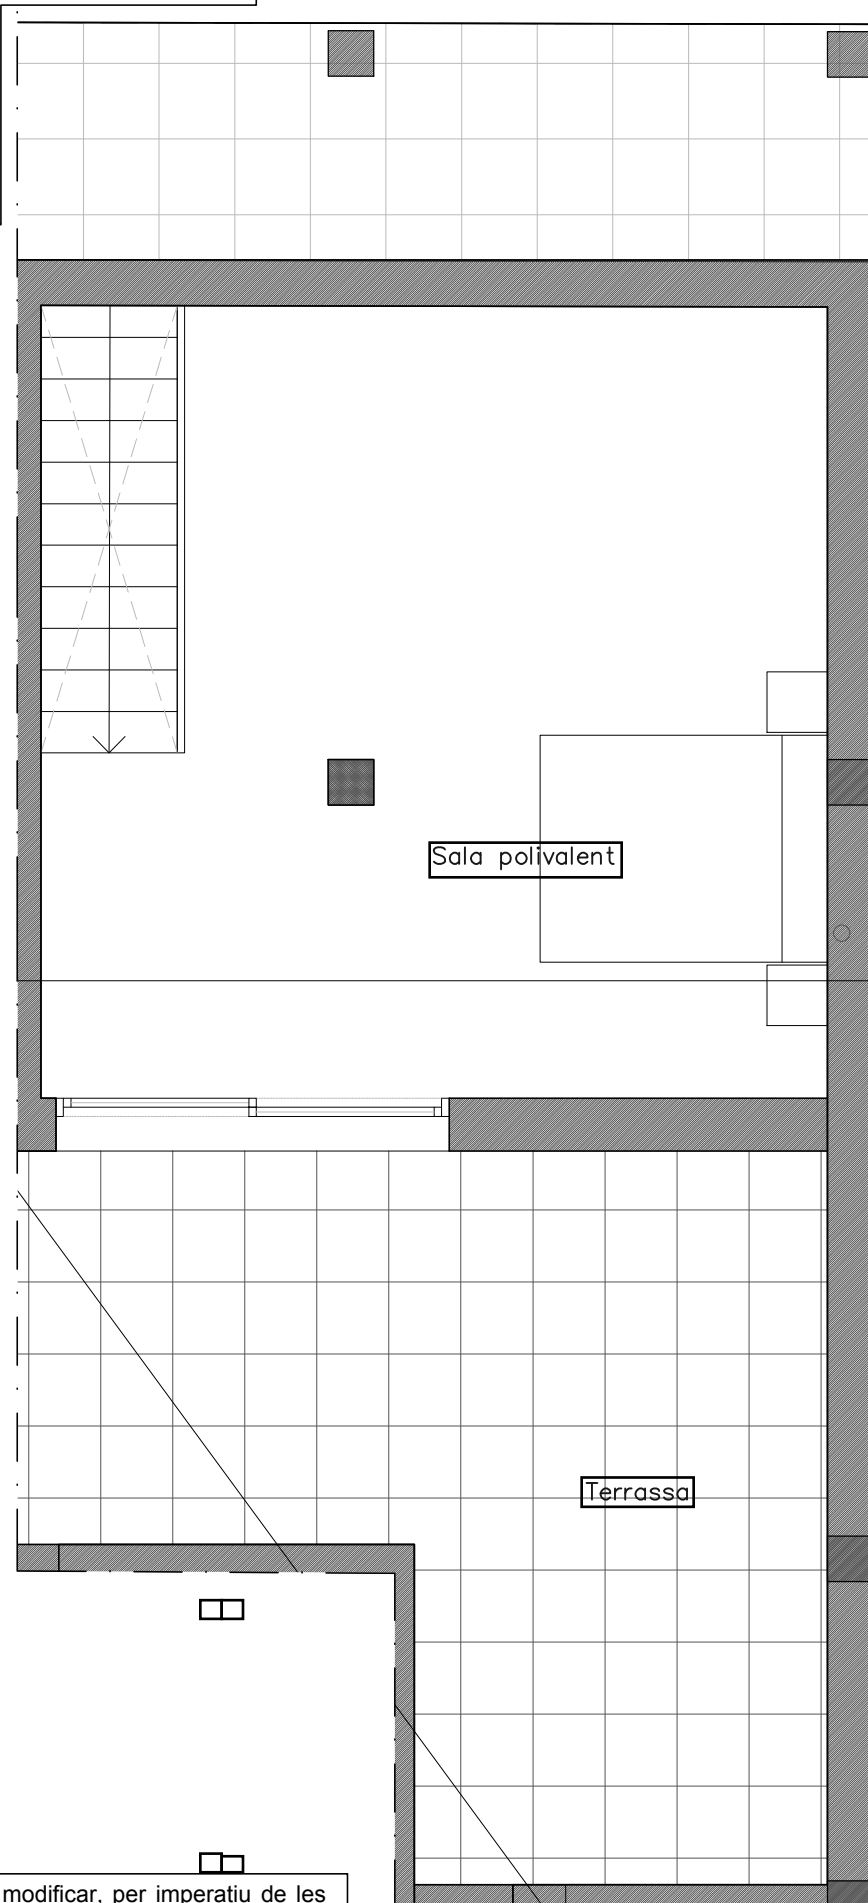

Aquest plànol es informatiu i no constitueix un document contractual. La promotora es reserva la facultat de modificar, per imperatiu de les administracions competents i per les directrius tècniques de la direcció facultativa, les característiques, distribucions i superfícies mostrades en aquest plànol. Els mobles i armaris que figuren en aquest plànol són orientatius i no formen part de l'habitatge.



PLANTA 2 - PORTA 4

Menjador-Cuina-Sala d'estar	28,02 m2
Sala polivalent	19,67 m2
Distribuidor	4,53 m2
Dormitori 1	11,11 m2
Escala	4,28 m2
Bany 1	4,80 m2

72,41 m2

Total sup. útil exterior 20,83 m2

Sup. construïda 106,52 m2

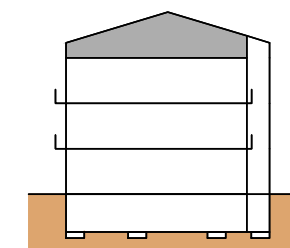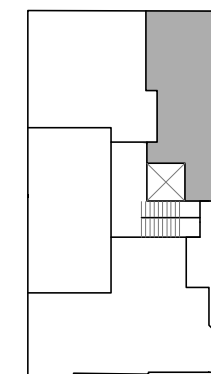

Versió 14 November 2022