


# Promoció Carrer Sant Gaietà



12 habitatges i garatges

 Carretera de Sant Gaietà, 2-6  
Rubí. Barcelona

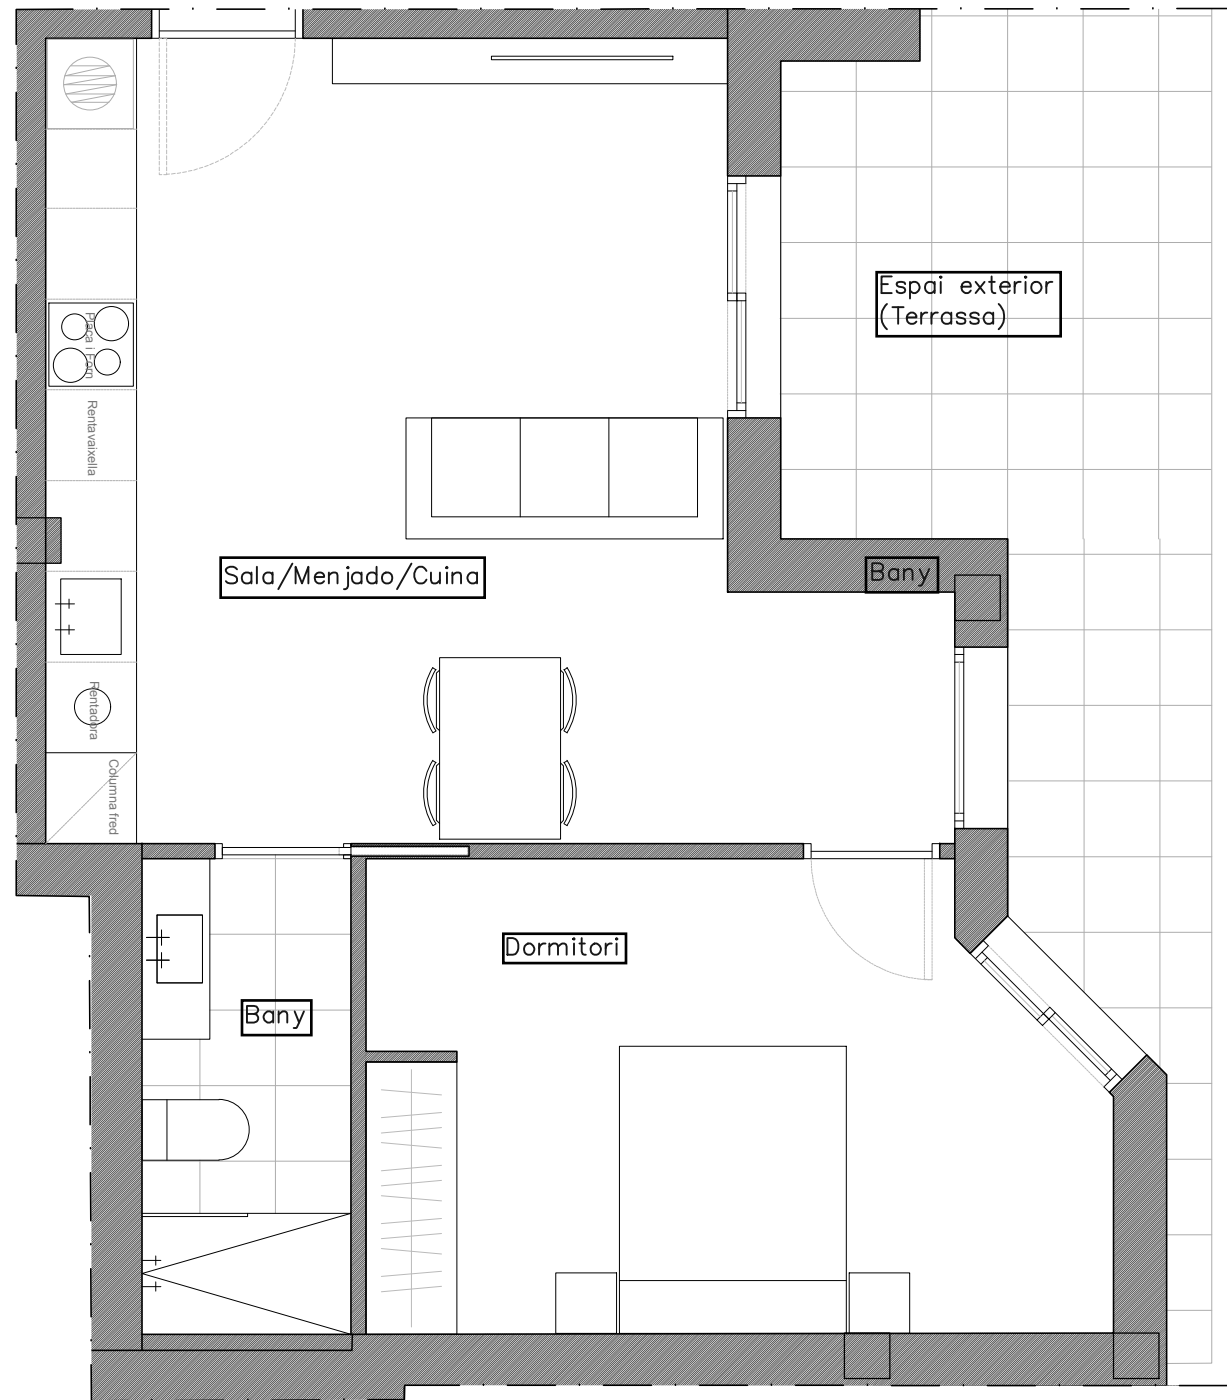

## PLANTA BAIXA - PORTA 1

Sala-Menjador-Cuina	26,47 m <sup>2</sup>
Dormitori	14,42 m <sup>2</sup>
Bany	4,35 m <sup>2</sup>
<hr/>	
	<b>45,24 m<sup>2</sup></b>
<hr/>	
<b>Sup. útil exterior</b>	<b>16,02 m<sup>2</sup></b>
<hr/>	
<b>Sup. construïda</b>	<b>54,15 m<sup>2</sup></b>

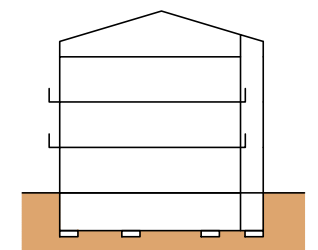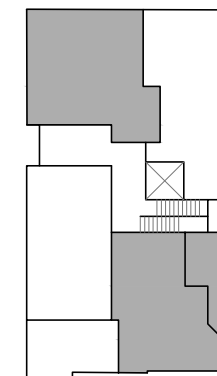

Versió 14 November 2022

Aquest plànol es informatiu i no constitueix un document contractual. La promotora es reserva la facultat de modificar, per imperatiu de les administracions competents i per les directrius tècniques de la direcció facultativa, les característiques, distribucions i superfícies mostrades en aquest plànol. Els mobles i armaris que figuren en aquest plànol són orientatius i no formen part de l'habitatge.

**siatec.**  
PROMOCIONS

**VIP**  
Vellvehi i Pararols