
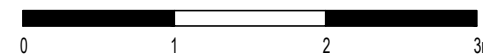


# Promoció Carrer Sant Gaietà



12 habitatges i garatges

 Carretera de Sant Gaietà, 2-6  
Rubí. Barcelona

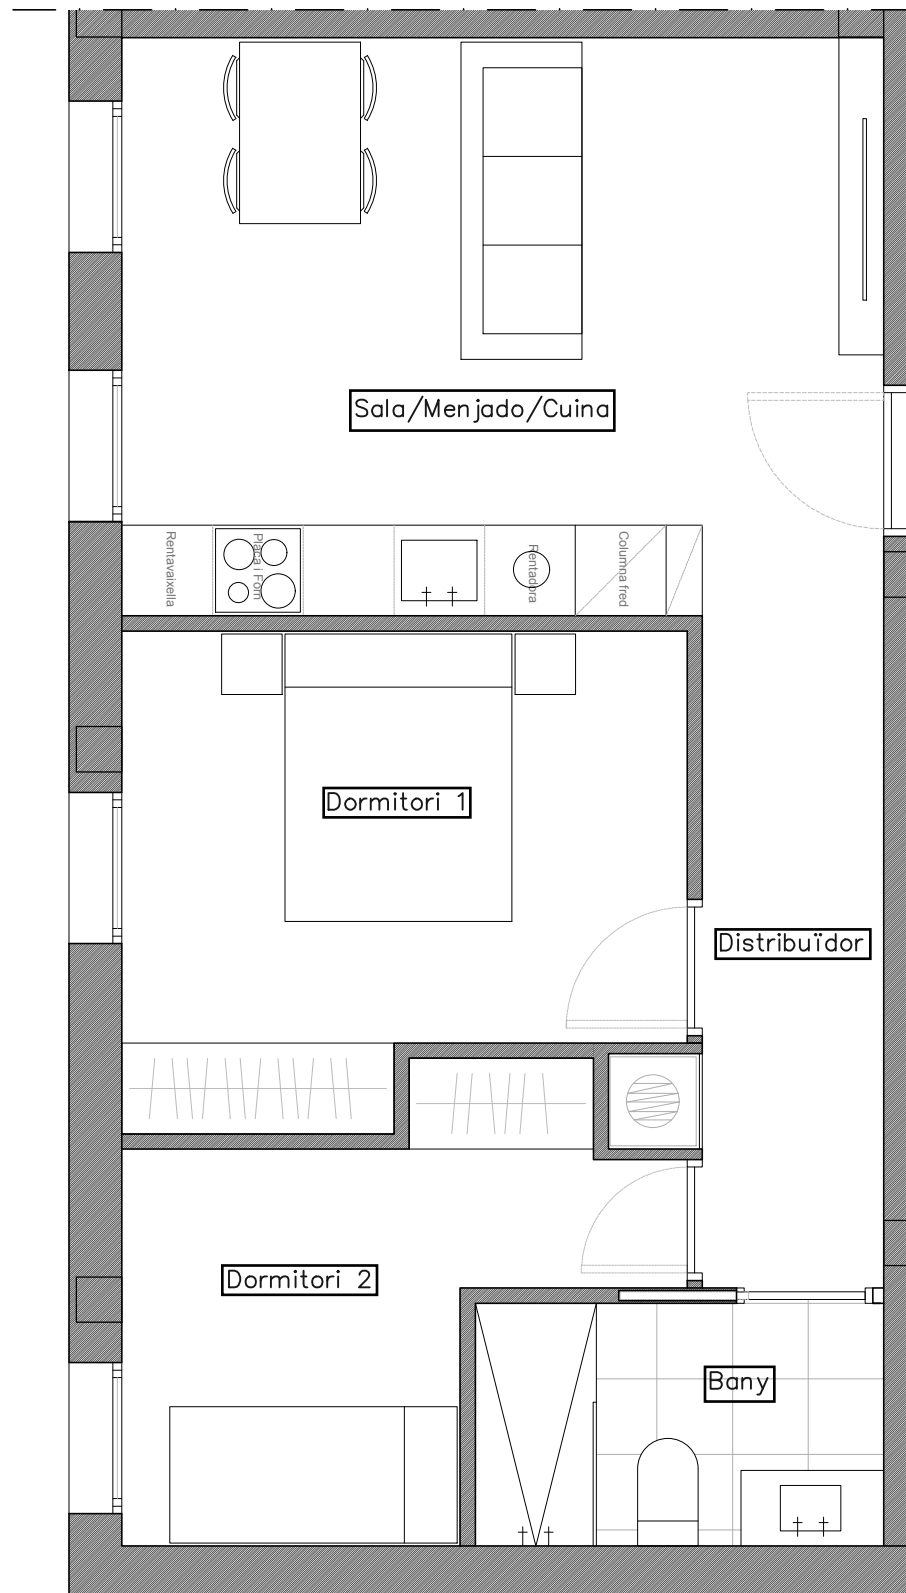

## PLANTA BAIXA - PORTA 2

|                        |                            |
|------------------------|----------------------------|
| Distribuïdor           | 5,33 m <sup>2</sup>        |
| Sala-Menjador-Cuina    | 19,27 m <sup>2</sup>       |
| Dormitori 1            | 11,66 m <sup>2</sup>       |
| Dormitori 2            | 7,97 m <sup>2</sup>        |
| Bany                   | 4,34 m <sup>2</sup>        |
| <hr/>                  |                            |
|                        | <b>48,57 m<sup>2</sup></b> |
| <hr/>                  |                            |
| <b>Sup. construïda</b> | <b>56,26 m<sup>2</sup></b> |

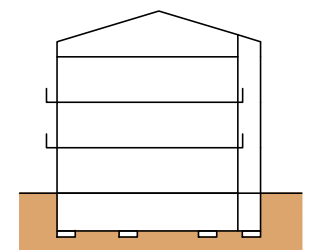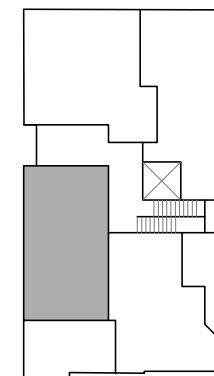

Versió 14 November 2022

Aquest plànol es informatiu i no constitueix un document contractual. La promotora es reserva la facultat de modificar, per imperatiu de les administracions competents i per les directrius tècniques de la direcció facultativa, les característiques, distribucions i superfícies mostrades en aquest plànol. Els mobles i armars que figuren en aquest plànol són orientatius i no formen part de l'habitatge.

**siatec.**  
PROMOCIONS

**VIP**  
Vellvehi i Pararols