


# Promoció Carrer Sant Gaietà



12 habitatges i garatges

 Carretera de Sant Gaietà, 2-6  
Rubí. Barcelona

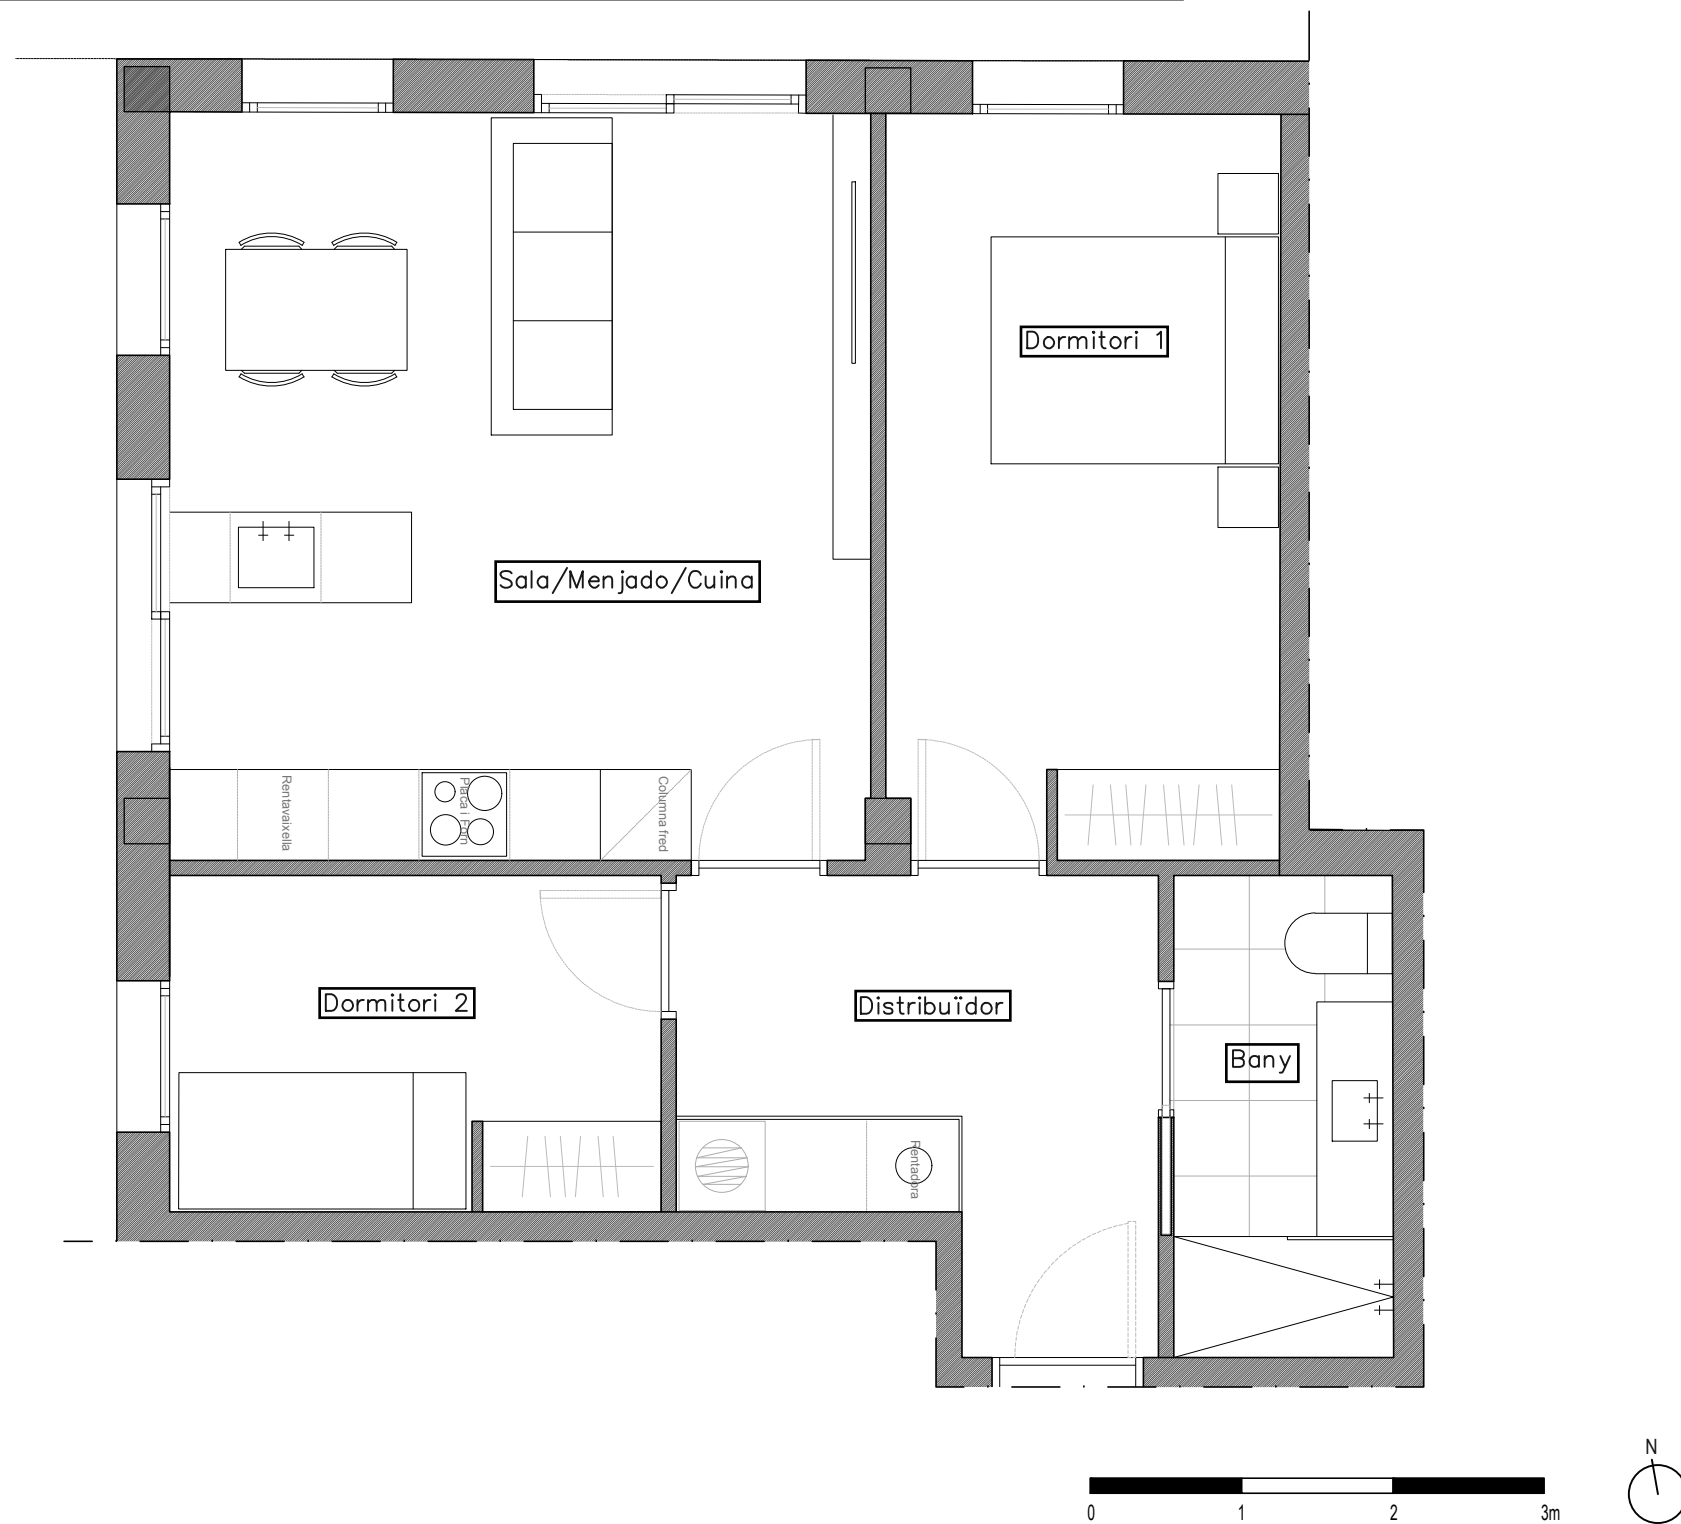

## PLANTA BAIXA - PORTA 3

Distribuïdor	8,35 m2
Sala-menjador-cuina	22,91 m2
Dormitori 1	12,80 m2
Dormitori 2	7,23 m2
Bany	4,62 m2
<hr/>	
	<b>55,91 m2</b>
<hr/>	
<b>Sup. construïda</b>	<b>64,93 m2</b>

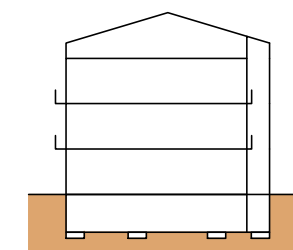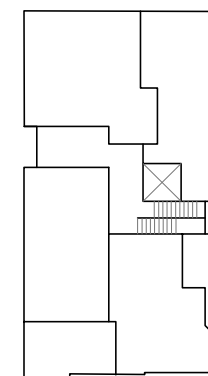

Versió 14 November 2022

Aquest plànol es informatiu i no constitueix un document contractual. La promotora es reserva la facultat de modificar, per imperatiu de les administracions competents i per les directrius tècniques de la direcció facultativa, les característiques, distribucions i superfícies mostrades en aquest plànol. Els mobles i armaris que figuren en aquest plànol són orientatius i no formen part de l'habitatge.

**siatec.**  
PROMOCIONS

**VIP**  
Vellvehi i Pararols