


Promoció Carrer Sant Gaietà

12 habitatges i garatges



 Carretera de Sant Gaietà, 2-6
Rubí. Barcelona

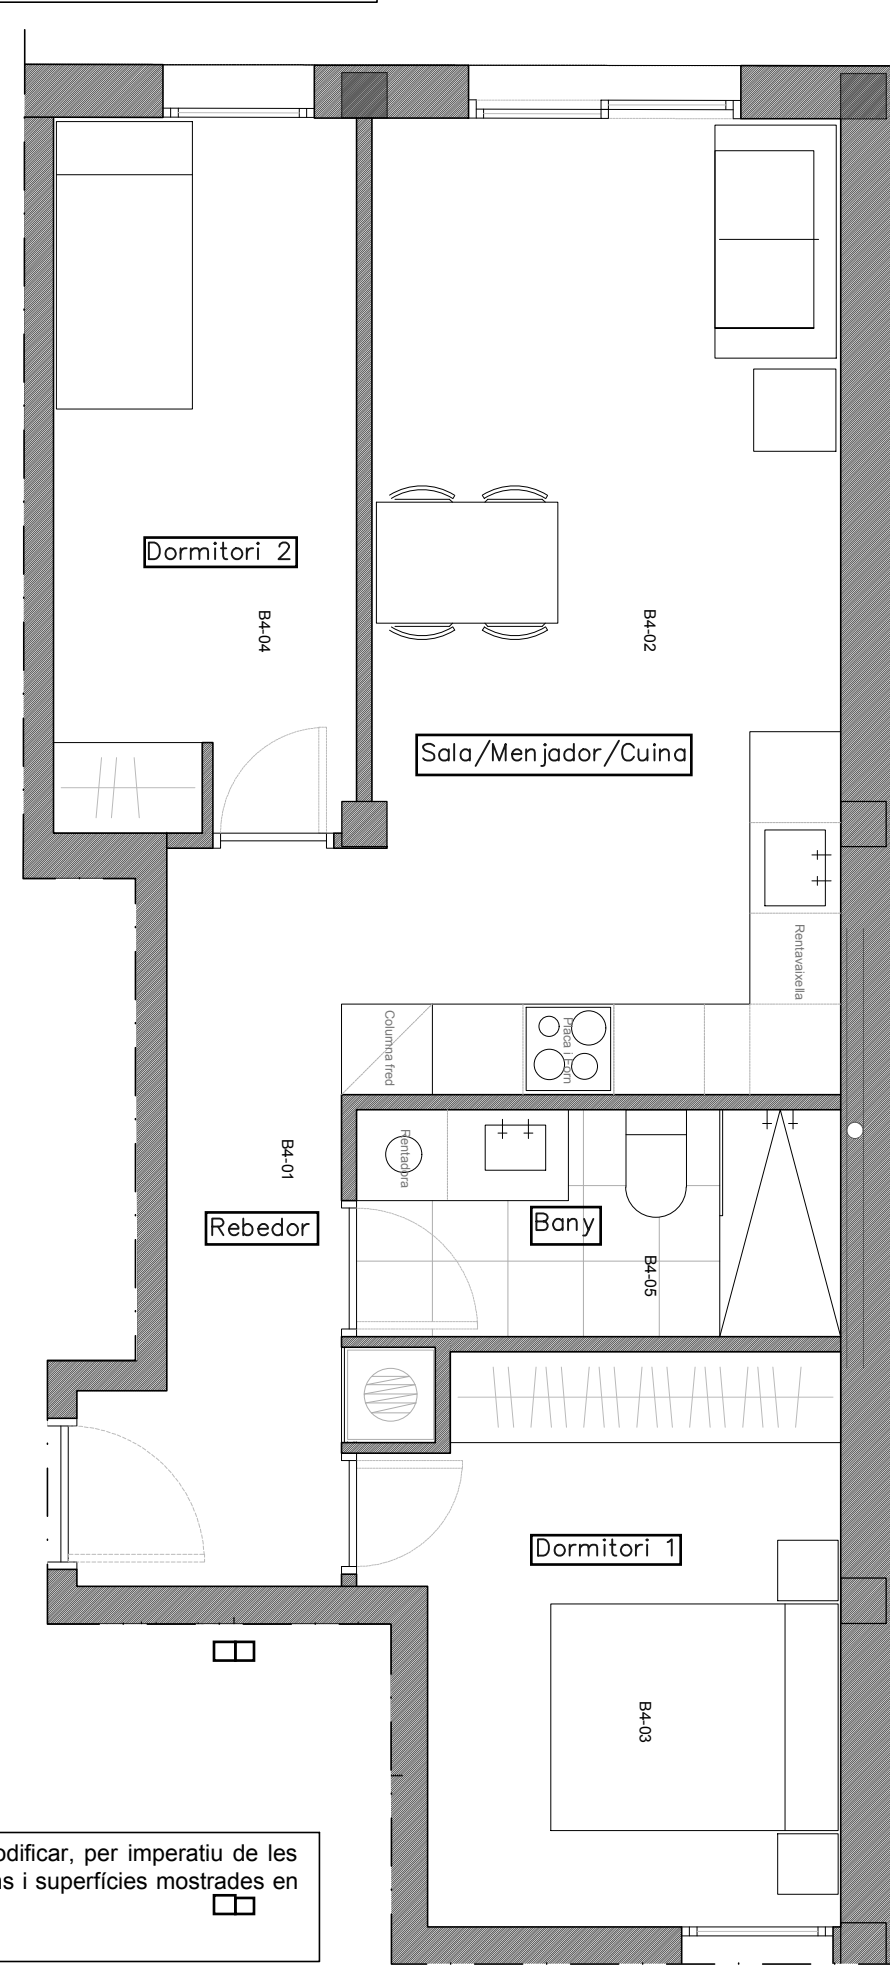

Aquest plànol es informatiu i no constitueix un document contractual. La promotora es reserva la facultat de modificar, per imperatiu de les administracions competents i per les directrius tècniques de la direcció facultativa, les característiques, distribucions i superfícies mostrades en aquest plànol. Els mobles i armaris que figuren en aquest plànol són orientatius i no formen part de l'habitatge.

PLANTA BAIXA - PORTA 4

Rebedor	6,40 m ²
Sala-Menjador-Cuina	20,31 m ²
Dormitori 1	11,11 m ²
Dormitori 2	9,46 m ²
Bany	4,80 m ²
<hr/>	
	52,08 m²
Sup. construïda	62,33 m²

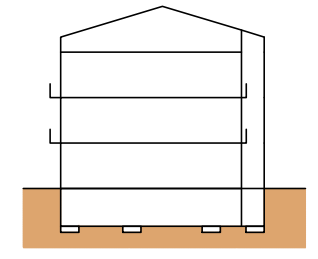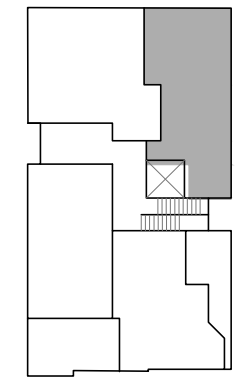

Versió 14 November 2022

siatec.
PROMOCIONS

VIP
S E T O R I A L I C O R P O R A
Vellvehi i Pararols