


Promoció Sant Pere

14 habitatges,garatge i trasters



Carrer de Sant Pere, 81
Rubí. Barcelona

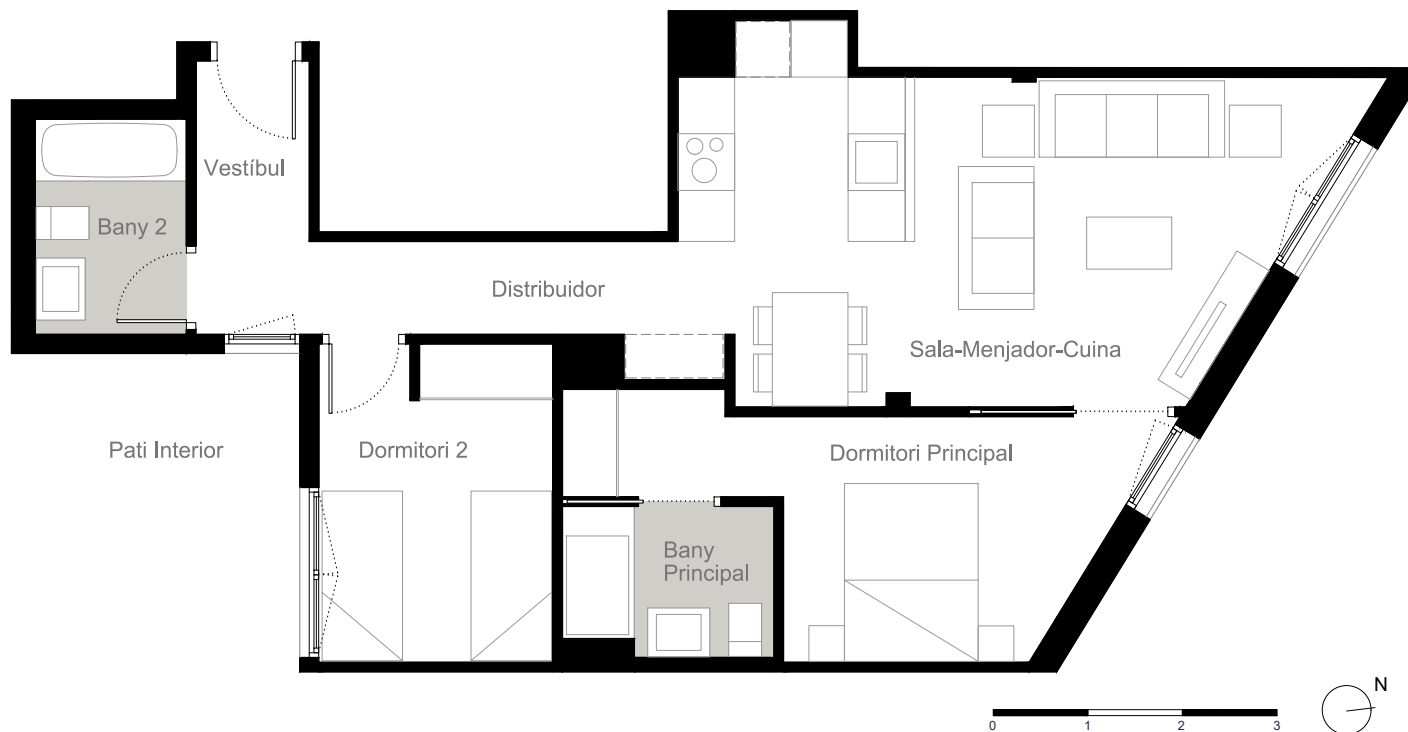



PLANTA 2 - PORTA B

2D

Vestíbul	3,47 m2
Sala-Menjador-Cuina	23,00 m2
Distribuidor	4,10 m2
Dormitori Principal	11,58 m2
Dormitori 2	8,34 m2
Bany Principal	3,43 m2
Bany 2	3,64 m2

Total sup. útil interior **57,56 m2**

Sup. Construïda amb z.z.c.c. **80,65 m2**

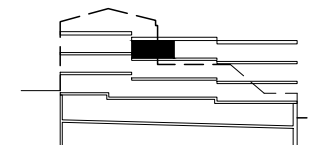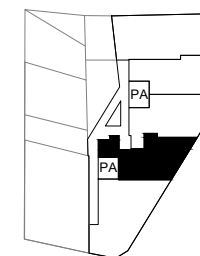

Versió 1 de abril 2022

Aquest plànol es informatiu i no constitueix un document contractual. La promotora es reserva la facultat de modificar, per imperatiu de les administracions competents i per les directrius tècniques de la direcció facultativa, les característiques, distribucions i superfícies mostrades en aquest plànol. Els mobles i armaris que figuren en aquest plànol són orientatius i no formen part de l'habitatge.

siatec.
PROMOCIONS

ffia
farres, frías i associats
arquitectes