



PROMOCIÓ D'HABITATGES
C/ JOSEP TURU I SALLÉS 4
RUBÍ (BARCELONA)

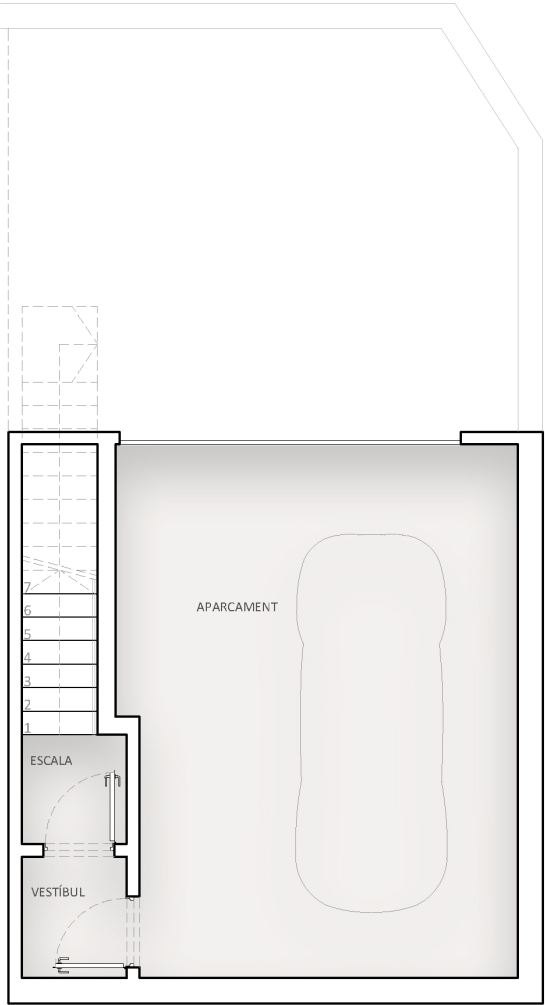

SOTERRANI

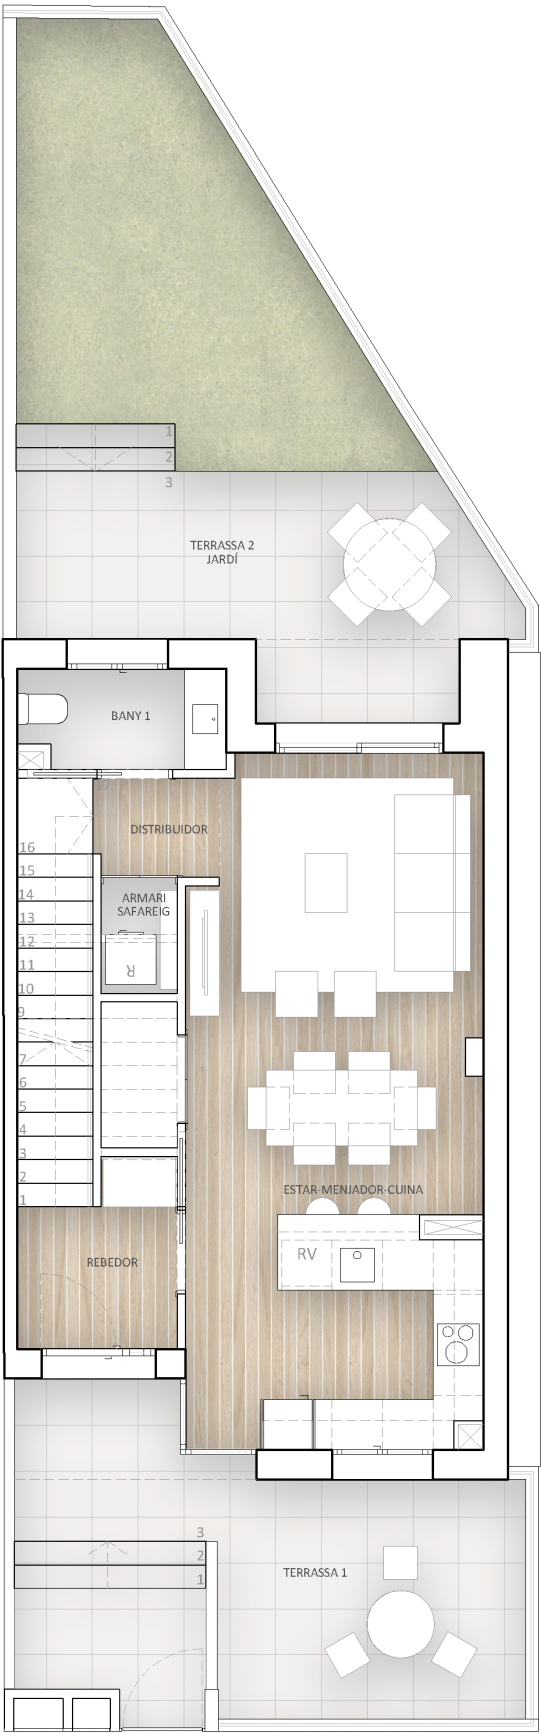


PLANTA BAIXA



PLANTA PRIMERA

Habitatge C			
	ESTANCES	SUPERFÍCIE	
P. SOTERRANI	Aparcament	29,29	
	Vestíbul	1,92	
	Escala	3,50	
P. BAIXA	Estar - Menjador - Cuina	29,96	
	Bany 1	2,85	
	Rebedor	3,76	
	Distribuidor	1,75	
	Escala	4,59	
	Armarí Safareig	1,24	
P. PRIMERA	Habitació 1	12,01	
	Habitació 2	9,11	
	Bany 2	5,34	
	Bany 3	3,81	
	Estudi	7,24	
	Distribuidor	4,51	
	Escala	3,43	
	Armarí Aerotermia	0,80	
	TOTAL ÚTIL INTERIOR	125,11	
TOTAL CONSTRUÏDA	163,57		
	Terrassa 1	19,55	
	Terrassa 2 (Jardi)	32,20	
	Terrassa 3 (coberta manteniment)	6,22	

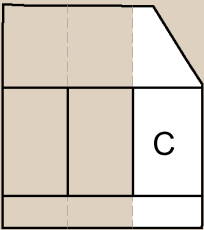

Aquest plànol és informatiu i no constitueix un document contractual. La promotora es reserva la facultat de modificar, per imperatiu de les administracions competents i per les directrius tècniques de la direcció facultativa, les característiques, distribucions i superfícies mostrades en aquest plànol. Els mobles i armaris que figuren en aquest plànol són orientatius i no formen part de l'habitatge.