



PROMOCIÓ D'HABITATGES
C/ JOSEP TURU I SALLÉS 4
RUBÍ (BARCELONA)

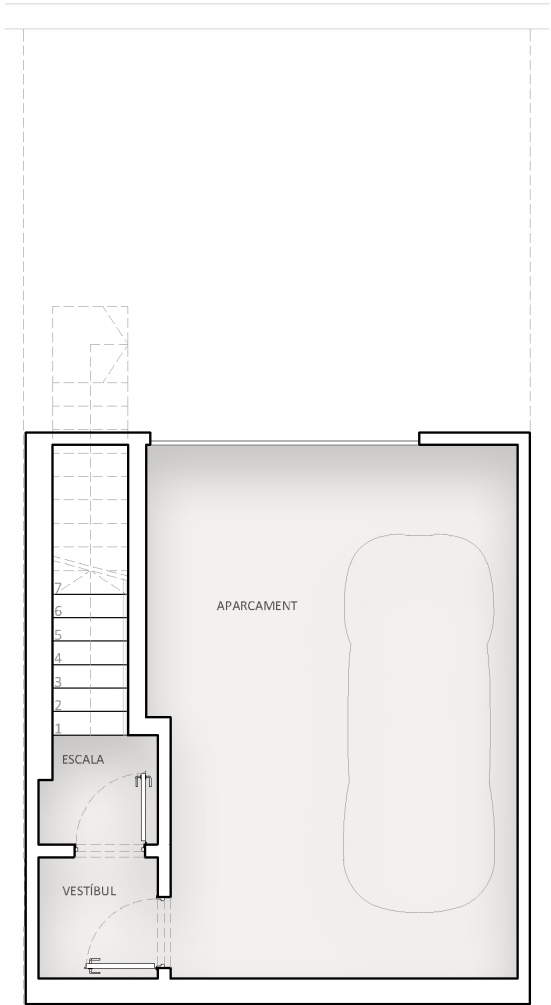

SOTERRANI

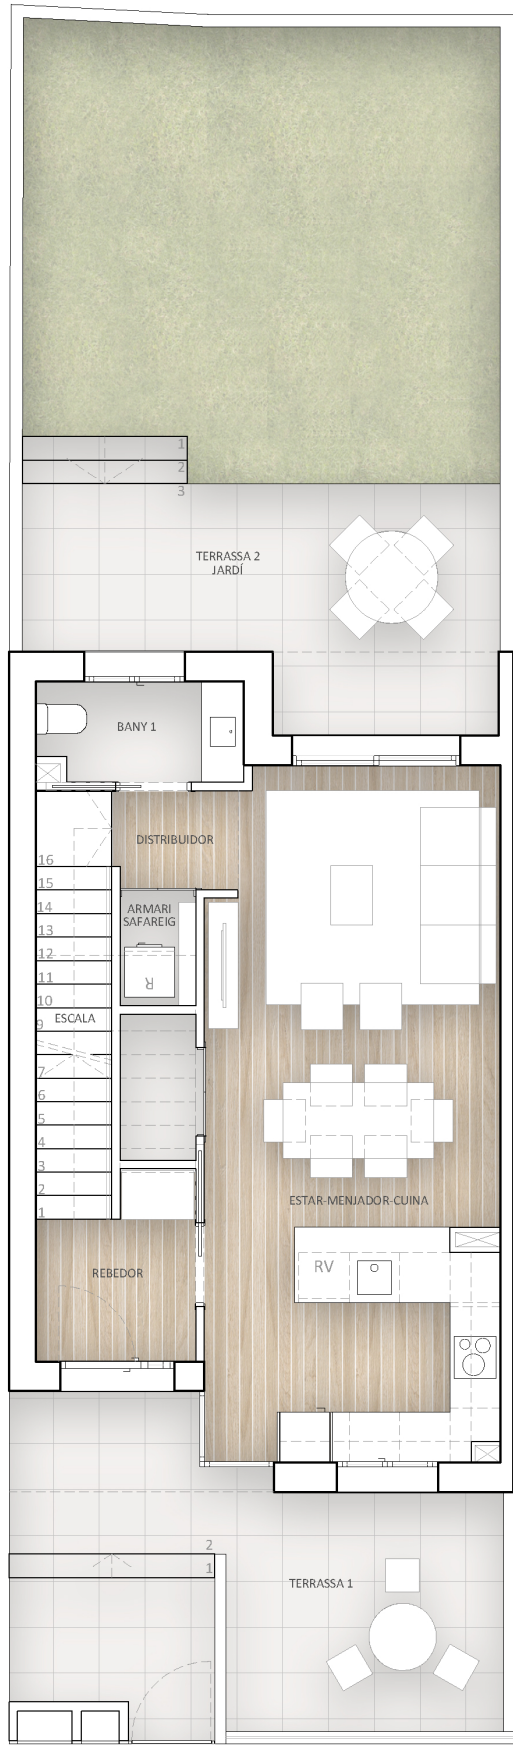


PLANTA BAIXA




PLANTA PRIMERA

Habitatge A		
	ESTANCES	SUPERFÍCIE
P. SOTERRANI	Aparcament	27,58
	Vestíbul	2,02
	Escala	3,57
P. BAIXA	Estar - Menjador - Cuina	29,97
	Bany 1	2,87
	Rebedor	3,76
	Distribuidor	1,75
	Escala	4,59
	Armarí Safareig	1,24
P. PRIMERA	Habitació 1	11,97
	Habitació 2	9,08
	Bany 2	5,43
	Bany 3	4,07
	Estudi	7,34
	Distribuidor	4,51
	Escala	3,43
	Armarí Aerotermia	0,80
	TOTAL ÚTIL INTERIOR	123,98
	TOTAL CONSTRUÏDA	161,10
	Terrassa 1	19,18
	Terrassa 2 (Jardi)	45,66
	Terrassa 3 (coberta manteniment)	6,22

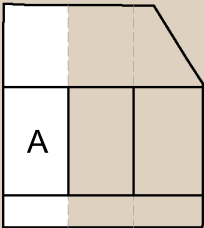


Aquest plànol és informatiu i no constitueix un document contractual. La promotora es reserva la facultat de modificar, per imperatiu de les administracions competents i per les directrius tècniques de la direcció facultativa, les característiques, distribucions i superfícies mostrades en aquest plànol. Els mobles i armaris que figuren en aquest plànol són orientatius i no formen part de l'habitatge.

PROMOCIÓ D'HABITATGES
C/ JOSEP TURU I SALLÉS 4
RUBÍ (BARCELONA)

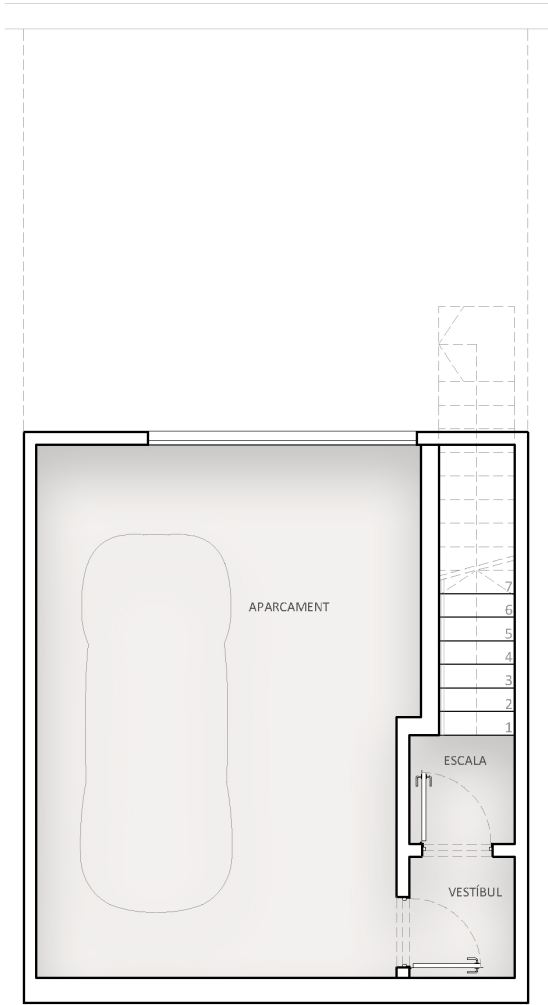

SOTERRANI

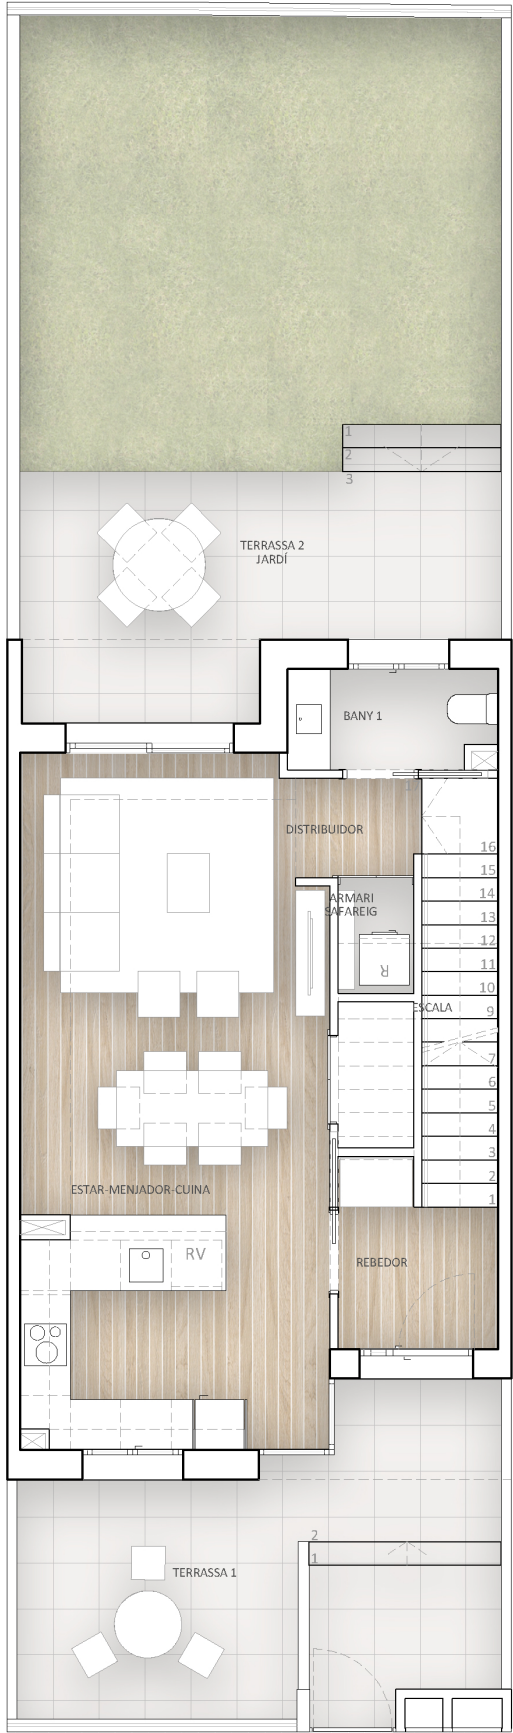


PLANTA BAIXA




PLANTA PRIMERA

Habitatge B		
	ESTANCES	SUPERFICIE
P. SOTERRANI	Aparcament	28,80
	Vestíbul	1,92
	Escala	3,50
P. BAIXA	Estar - Menjador - Cuina	31,28
	Bany 1	2,87
	Rebedor	3,76
	Distribuidor	1,75
	Escala	4,59
	Armari Safareig	1,24
P. PRIMERA	Habitació 1	12,54
	Habitació 2	9,66
	Bany 2	5,34
	Bany 3	4,32
	Estudi	7,24
	Distribuidor	4,51
	Escala	3,43
	Armari Aerotermita	0,80
	TOTAL ÚTIL INTERIOR	127,35
	TOTAL CONSTRUÏDA	161,10
	Terrassa 1	18,73
	Terrassa 2 (Jardi)	46,26
	Terrassa 3 (coberta manteniment)	6,22

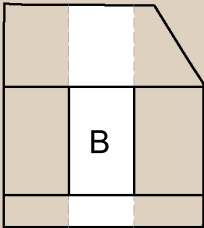


Aquest plànol és informatiu i no constitueix un document contractual. La promotora es reserva la facultat de modificar, per imperatiu de les administracions competents i per les directrius tècniques de la direcció facultativa, les característiques, distribucions i superfícies mostrades en aquest plànol. Els mobles i armaris que figuren en aquest plànol són orientatius i no formen part de l'habitatge.

PROMOCIÓ D'HABITATGES
C/ JOSEP TURU I SALLÉS 4
RUBÍ (BARCELONA)

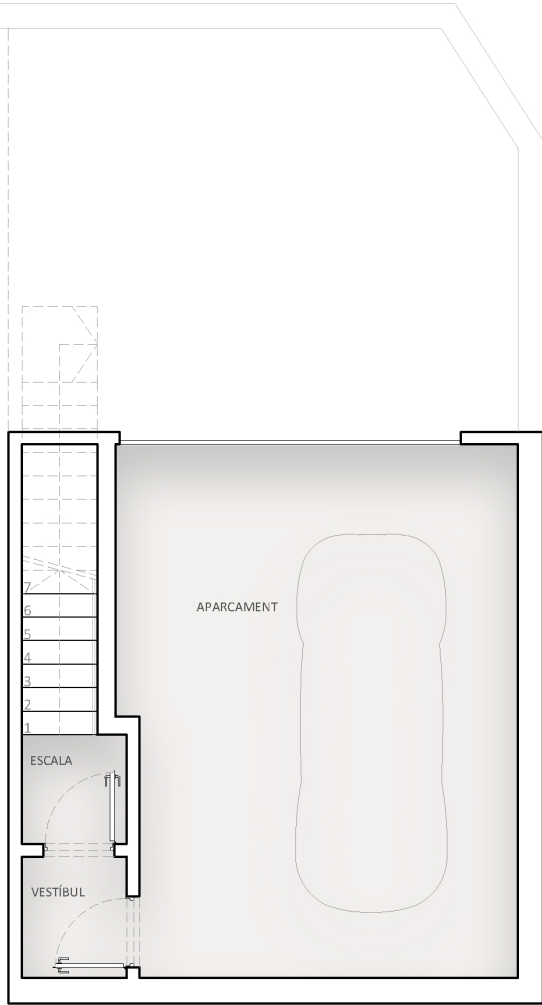

SOTERRANI

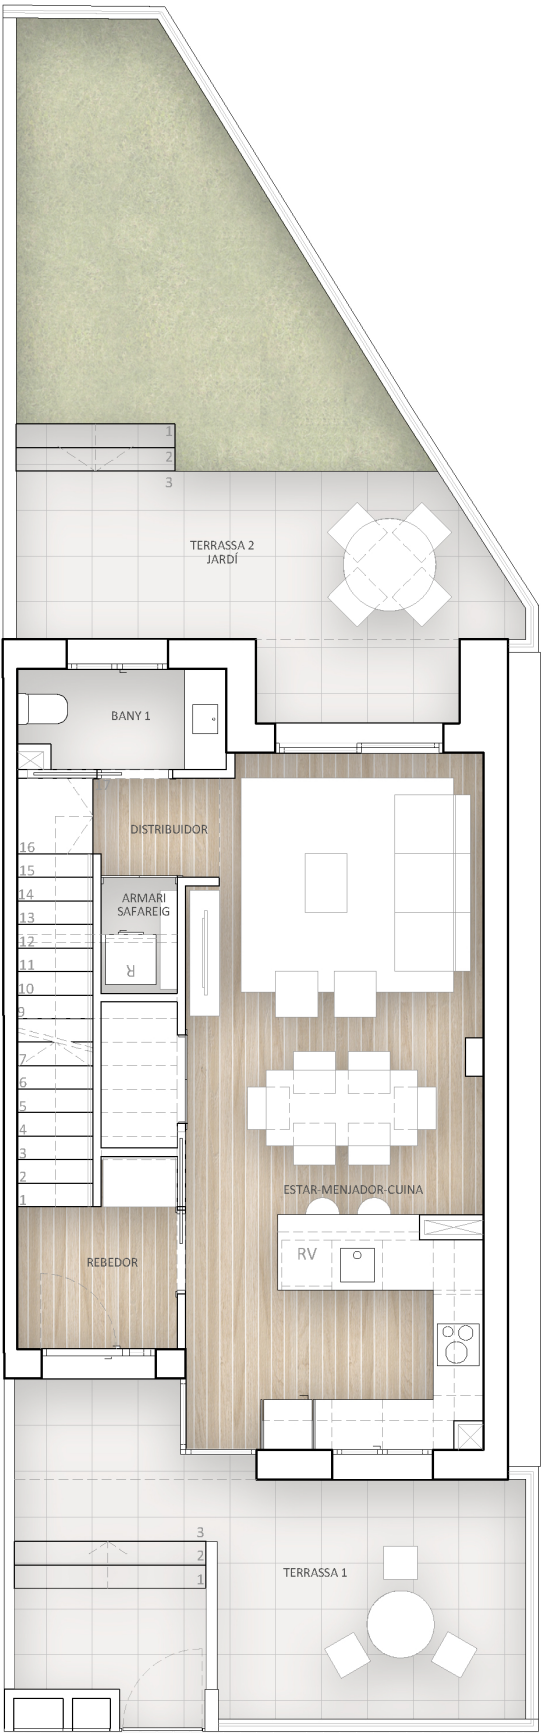


PLANTA BAIXA



PLANTA PRIMERA

Habitatge C		
	ESTANCES	SUPERFÍCIE
P. SOTERRANI	Aparcament	29,29
	Vestíbul	1,92
	Escala	3,50
P. BAIXA	Estar - Menjador - Cuina	29,96
	Bany 1	2,85
	Rebedor	3,76
	Distribuidor	1,75
	Escala	4,59
	Armarí Safareig	1,24
P. PRIMERA	Habitació 1	12,01
	Habitació 2	9,11
	Bany 2	5,34
	Bany 3	3,81
	Estudi	7,24
	Distribuidor	4,51
	Escala	3,43
	Armarí Aerotermia	0,80
	TOTAL ÚTIL INTERIOR	125,11
	TOTAL CONSTRUÏDA	163,57
	Terrassa 1	19,55
	Terrassa 2 (Jardi)	32,20
	Terrassa 3 (coberta manteniment)	6,22

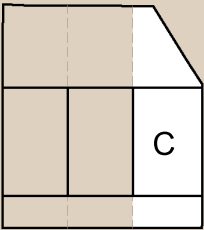

Aquest plànol és informatiu i no constitueix un document contractual. La promotora es reserva la facultat de modificar, per imperatiu de les administracions competents i per les directrius tècniques de la direcció facultativa, les característiques, distribucions i superfícies mostrades en aquest plànol. Els mobles i armaris que figuren en aquest plànol són orientatius i no formen part de l'habitatge.