



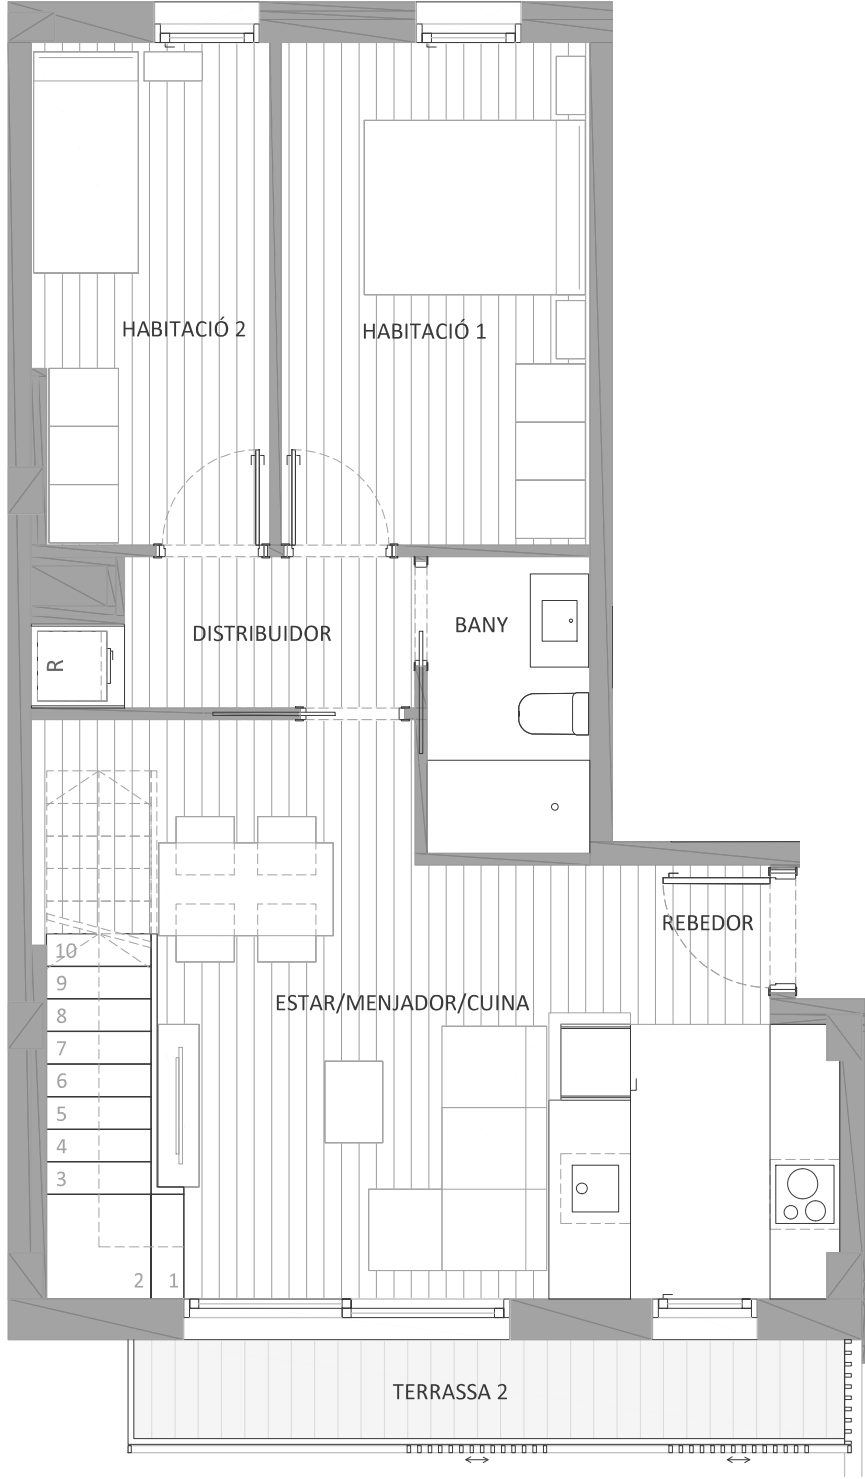

PLANTA SEGONA

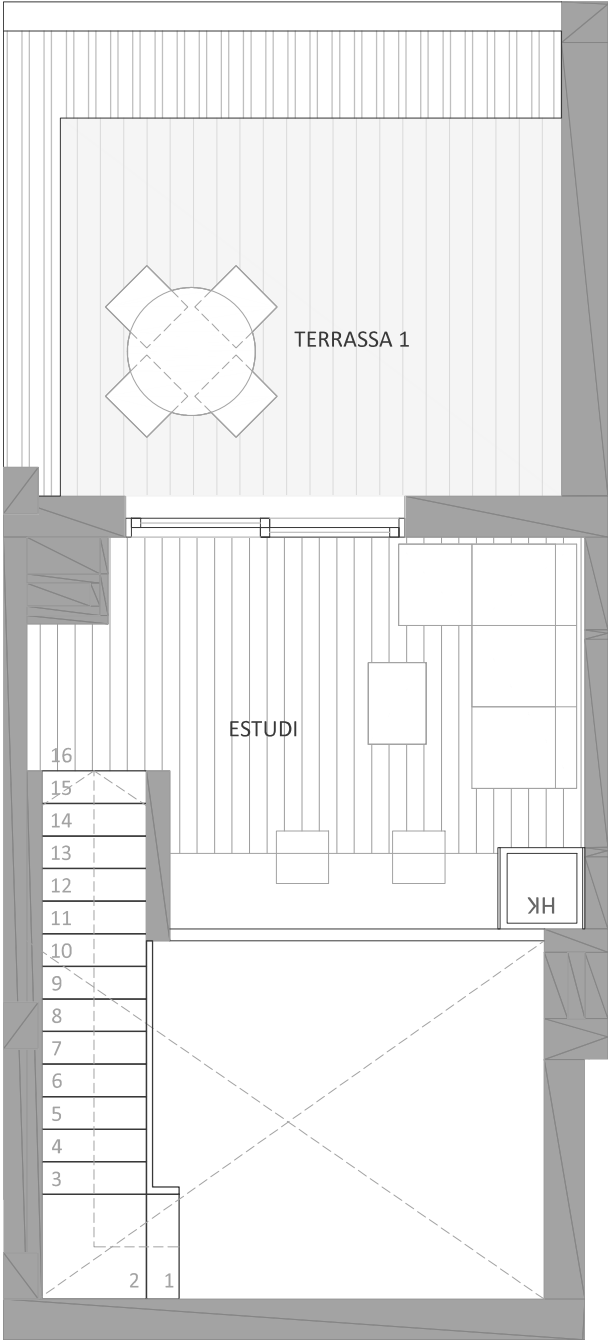

PLANTA SOTA COBERTA

Habitatge Bloc B 2-5	
ESTANCES	SUPERFÍCIES
Estar-Menjador-Cuina	24,09 m²
Habitació 1	11,45 m²
Habitació 2	8,66 m²
Bany 1	3,57 m²
Rebedor	2,53 m²
Distribuidor	3,25 m²
Escala	2,13 m²
Armarí aerotermia-safareig	0,58 m²
Estudi	14,25 m²
Escala	1,31 m²
TOTAL ÚTIL INTERIOR	71,82 m²
SUP. CONSTRUÏDA P.2ª	66,85 m²
SUP. CONSTRUÏDA SOTA COBERTA	23,19 m²
TOTAL CONSTRUÏDA	90,04 m²
Terrassa 1	14,00 m²
Terrassa 2	5,70 m²

EDIFICI D'HABITATGES
C/ DEL CASTELL 26
RUBÍ
BLOC B 2º5ª

