



PROMOCIÓ D'HABITATGES
C/ JOSEP TURU I SALLÉS 4
RUBÍ (BARCELONA)

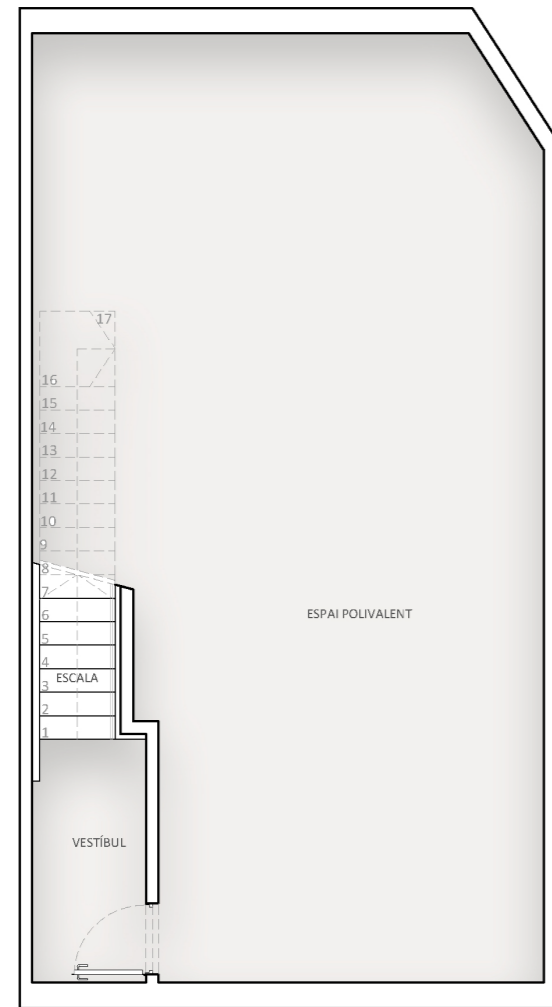

SOTERRANI

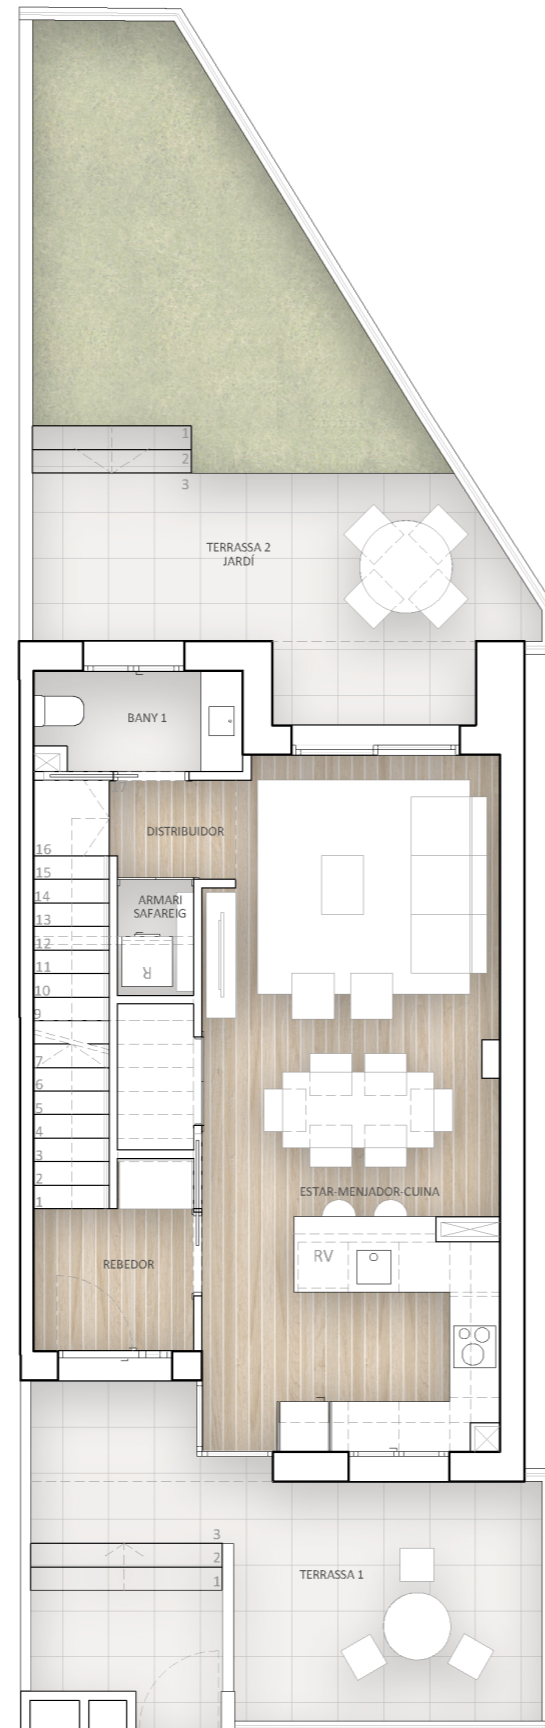


PLANTA BAIXA



PLANTA PRIMERA

Habitatge C		
	ESTANCES	SUPERFÍCIE
P. SOTERRANI	Espai polivalent	58,27
	Vestíbul	3,85
	Escala	1,81
P. BAIXA	Estar - Menjador - Cuina	29,96
	Bany 1	2,85
	Rebedor	3,76
	Distribuidor	1,75
	Escala	4,59
	Armari Safareig	1,24
P. PRIMERA	Habitació 1	12,01
	Habitació 2	9,11
	Bany 2	5,34
	Bany 3	3,81
	Estudi	7,24
	Distribuidor	4,51
	Escala	3,43
	Armari Aerotermita	0,80
	TOTAL ÚTIL INTERIOR	154,33
	TOTAL CONSTRUÏDA	195,17
	Terrassa 1	19,55
	Terrassa 2 (Jardi)	32,20
	Terrassa 3 (coberta manteniment)	6,22

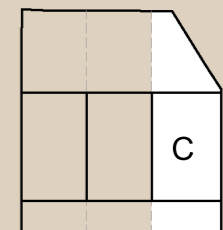

Aquest plànol és informatiu i no constitueix un document contractual. La promotora es reserva la facultat de modificar, per imperatiu de les administracions competents i per les directrius tècniques de la direcció facultativa, les característiques, distribucions i superfícies mostrades en aquest plànol. Els mobles i armaris que figuren en aquest plànol són orientatius i no formen part de l'habitatge.