


Habitatge Bloc B B-1	
ESTANCES	SUPERFÍCIES
Estar-Menjador-Cuina	28,03 m²
Habitació 1	10,25 m²
Habitació 2	11,76 m²
Cambra Higiènica 1	4,28 m²
Distribuidor	2,00 m²
Armari aerotermia-safareig	1,12 m²
TOTAL ÚTIL INTERIOR	57,44 m²
TOTAL CONSTRUÏDA	68,60 m²
Terrassa	16,25 m²

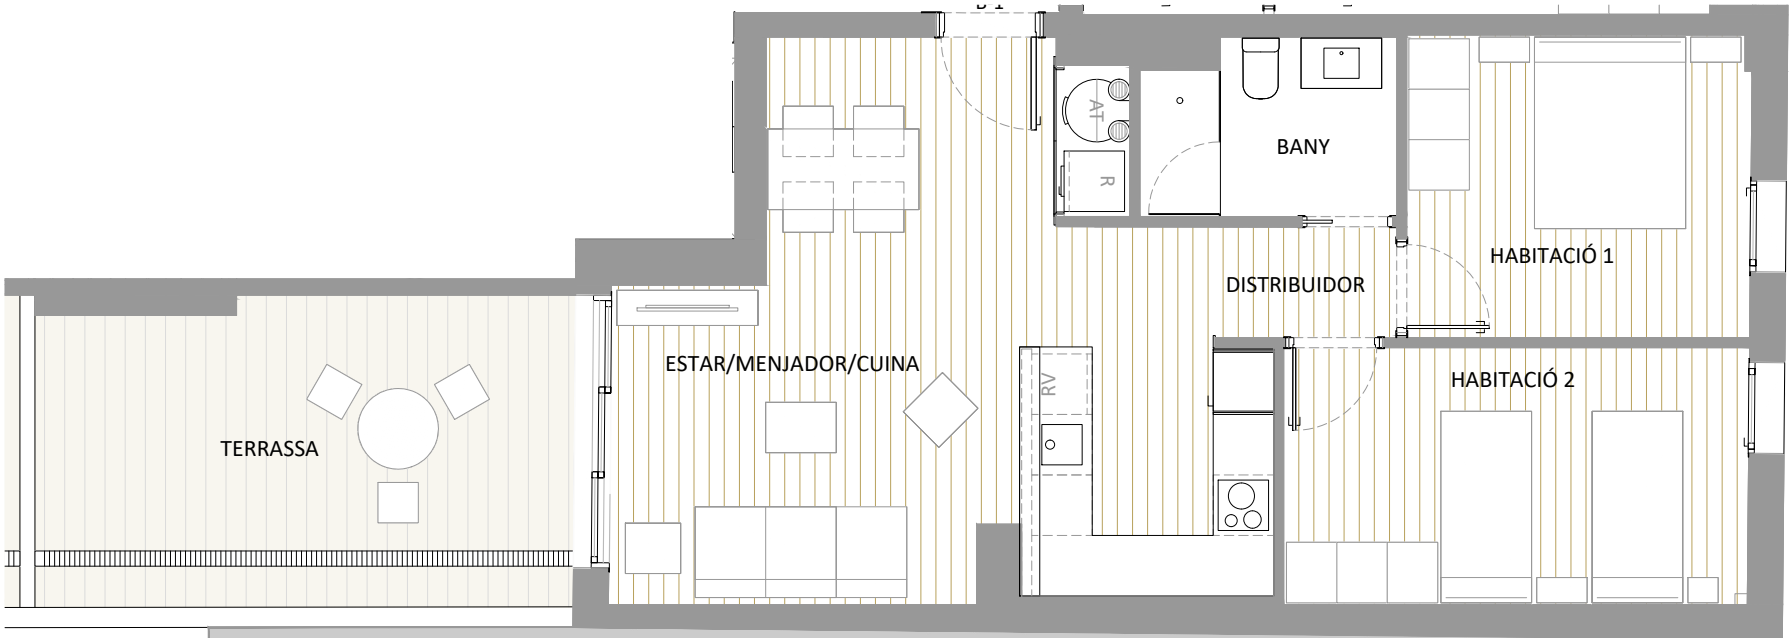

PLANTA BAJA

EDIFICI D'HABITATGES
C/ DEL CASTELL 26
RUBÍ
BLOC B Bº1ª

