


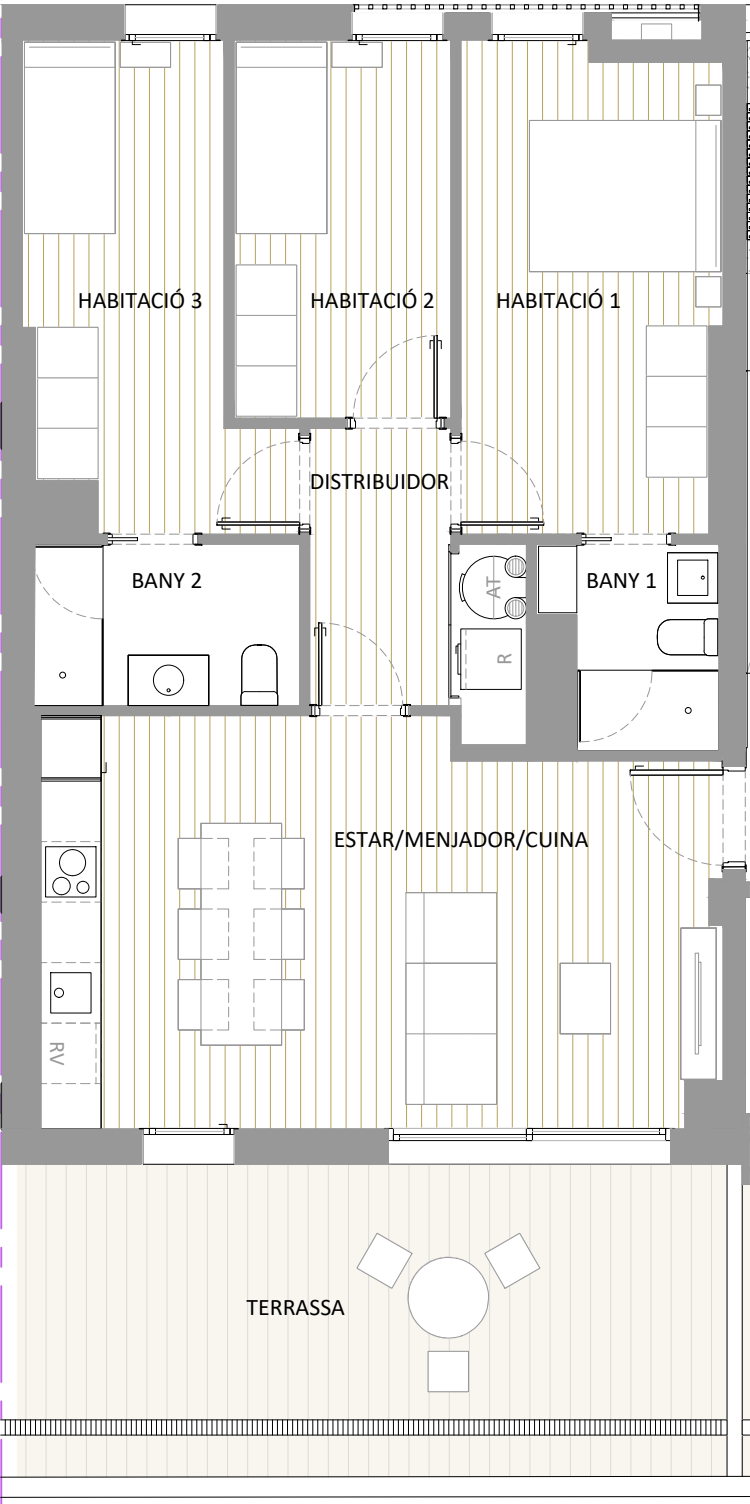

PLANTA BAJA

Habitatge Bloc B B-4	
ESTANCES	SUPERFÍCIES
Estar-Menjador-Cuina	26,75 m²
Habitació 1	12,45 m²
Habitació 2	8,06 m²
Habitació 3	9,99 m²
Cambra Higienica 1	3,17 m²
Cambra Higienica 2	4,40 m²
Distribuidor	3,85 m²
Armari safareig-aerotermita	1,50 m²
TOTAL ÚTIL INTERIOR	70,17 m²
TOTAL CONSTRUÏDA	83,38 m²
Terrassa	21,82 m²

EDIFICI D'HABITATGES
C/ DEL CASTELL 26
RUBÍ
BLOC B Bº4ª

