



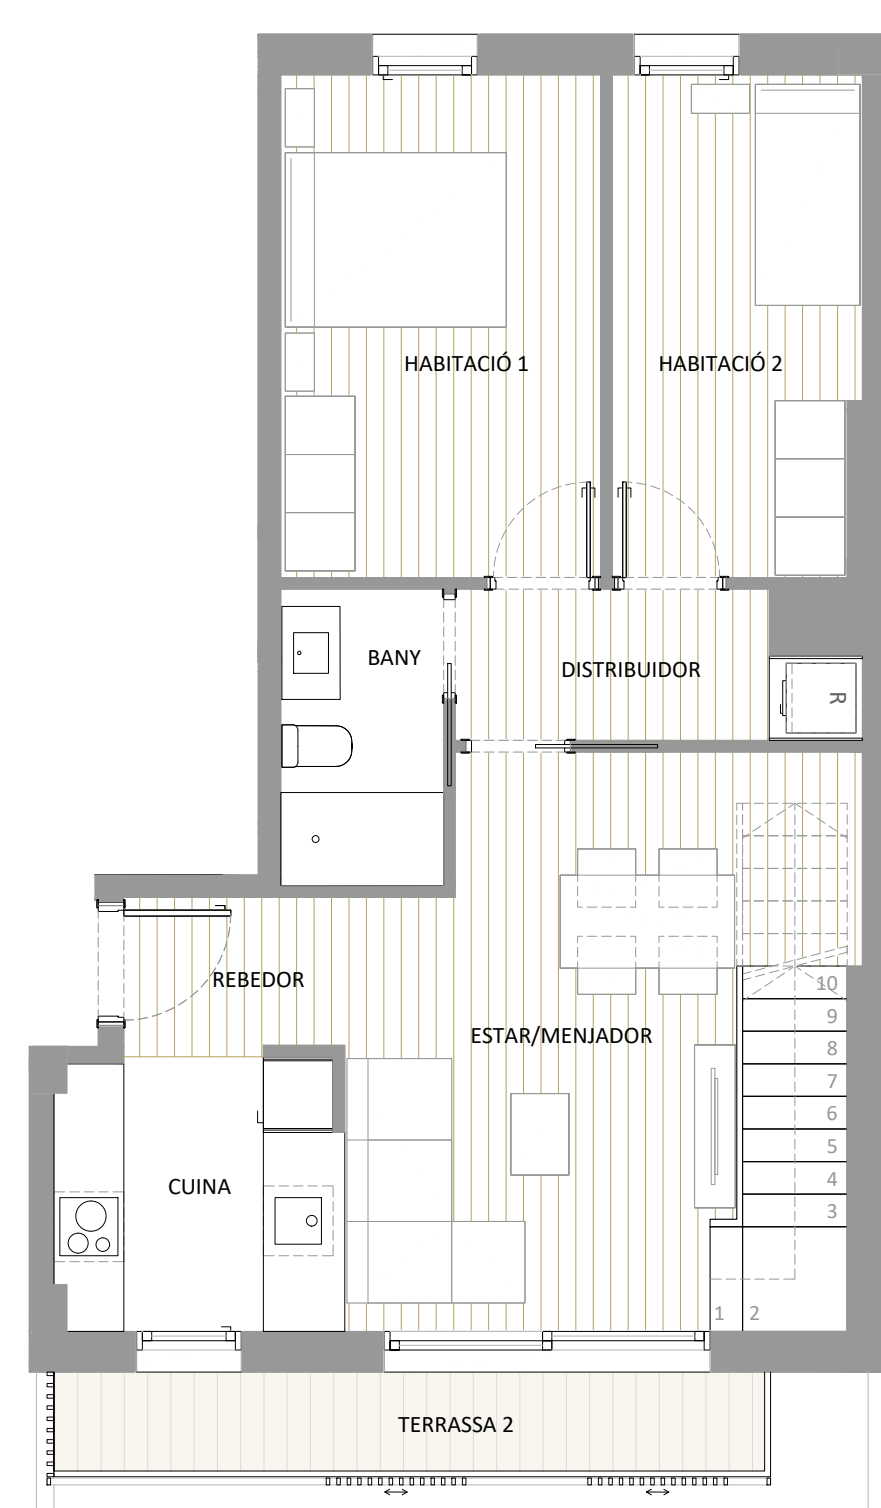

PLANTA SEGONA

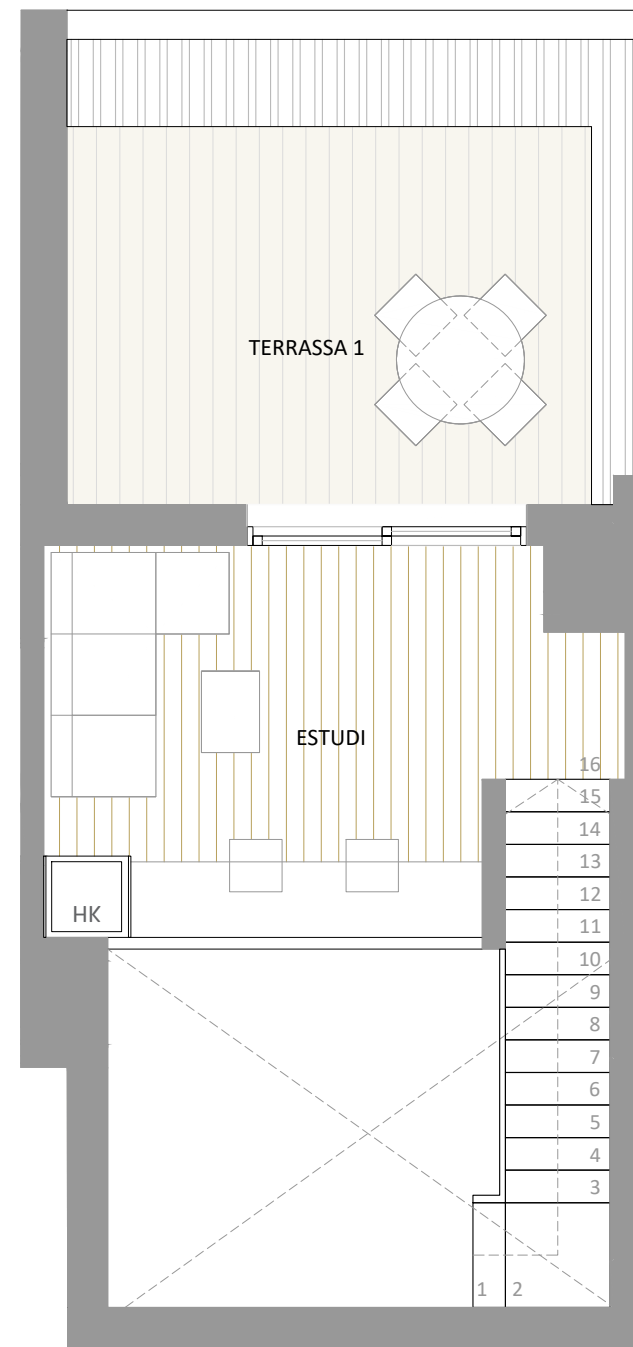

PLANTA SOTA COBERTA

Habitatge Bloc A 2-1	
ESTANCES	SUPERFÍCIES
Estar-Menjador-Cuina	24,34 m ²
Habitació 1	11,88 m ²
Habitació 2	9,09 m ²
Bany 1	3,57 m ²
Rebedor	2,53 m ²
Distribuidor	3,51 m ²
Escala	2,13 m ²
Amari aerotermia-safareig	0,58 m ²
Estudi	14,93 m ²
Escala	1,31 m ²
TOTAL ÚTIL INTERIOR	73,87 m²
SUP. CONSTRUÏDA P.2ª	68,31 m ²
SUP. CONSTRUÏDA SOTA COBERTA	23,95 m ²
TOTAL CONSTRUÏDA	92,26 m²
Terrassa 1	14,66 m ²
Terrassa 2	5,70 m ²

EDIFICI D'HABITATGES
C/ DEL CASTELL 26
RUBÍ
BLOC A 2ª1ª

