



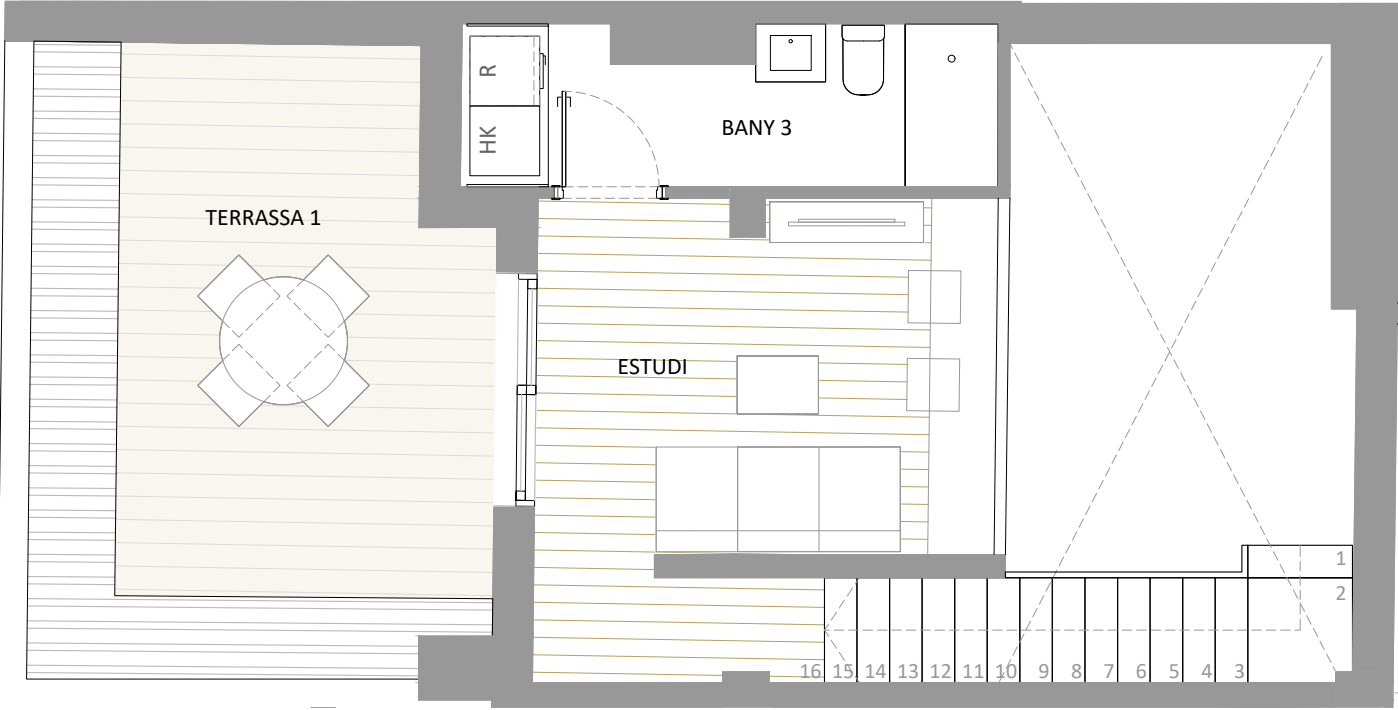

PLANTA SOTA COBERTA

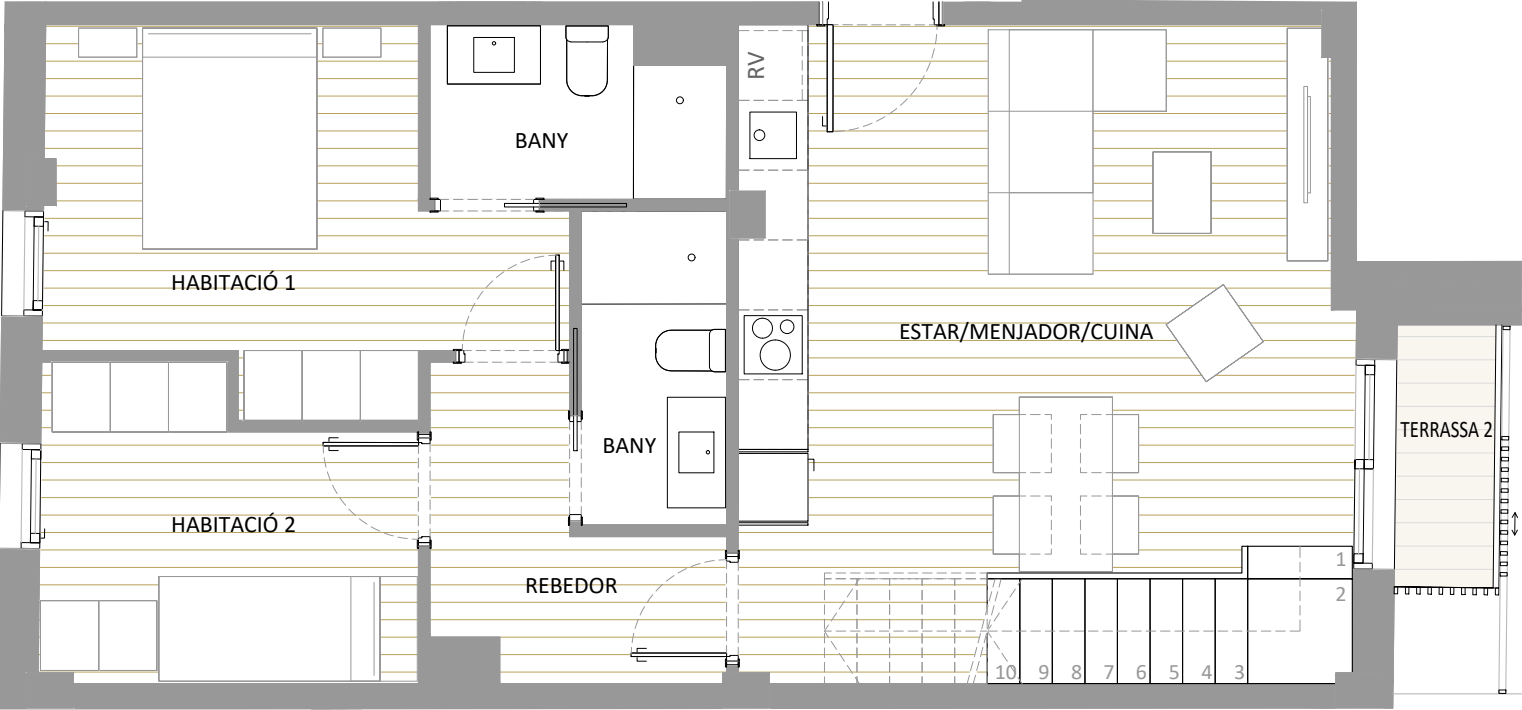

PLANTA SEGONA

Habitatge Bloc A 2-5	
ESTANCES	SUPERFÍCIES
Estar-Menjador-Cuina	27,38 m²
Habitació 1	11,51 m²
Habitació 2	8,00 m²
Bany 1	3,54 m²
Bany 2	3,37 m²
Distribuidor	4,78 m²
Escala	2,13 m²
Estudi	13,26 m²
Escala	2,58 m²
Bany 2 + safareig	5,96 m²
TOTAL ÚTIL INTERIOR	82,51 m²
SUP. CONSTRUÏDA P.2ª	70,96 m²
SUP. CONSTRUÏDA SOTA COBERTA	31,85 m²
TOTAL CONSTRUÏDA	102,81 m²
Terrassa 1	14,38 m²
Terrassa 2	1,92 m²

EDIFICI D'HABITATGES
C/ DEL CASTELL 26
RUBÍ
BLOC A 2ª5ª

